


**PLANTA BAIXA**

FOLHA 01/02

**OBRA:** REFORMA DE PRÉDIO  
**DENOMINAÇÃO:** PINTURA E OUTROS SERVIÇOS EM CRECHE CRECHE "PROF. MARIA JULIETA ZALOTI"  
**ENDEREÇO:** RUA ANTONIO CARDOSO DE OLIVEIRA Nº40  
**PROP.:** PREFEITURA MUNICIPAL DE CERQUEIRA CÉSAR - SP

**ESCALA:** 1/100  
**DATA:** 28/ABRIL/2023

**PLANTA DE SITUAÇÃO (S/ ESCALA)**

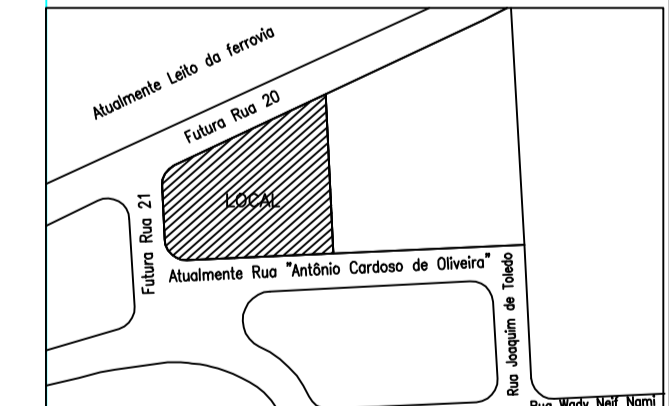

PROPRIETÁRIO  
**PREFEITO MUNICIPAL DE CERQUEIRA CÉSAR**  
**DIEGO AUGUSTO BERTI CINTO**  
 CPF 288011608-28

**ÁREAS:**  
 Terreno: 3515,57m<sup>2</sup>  
 Construção existente: 813,78m<sup>2</sup>

RESPONSÁVEL TÉCNICO  
**LUIZ FERNANDO APARECIDO RIBEIRO**  
 ENGENHEIRO CIVIL  
 CREA-SP 5071180609