

PLANTA BAIXA ESC. 1:125

PLANTA BAIXA ESCOLA **FOLHA 01/04**

OBRA: REFORMA DE PRÉDIO

DENOMINAÇÃO: PINTURA EXTERNA E OUTROS SERVIÇOS EM EMEIEF PROFESSORA ZELY MEIRA CACCIOLARI E GINÁSIO DE ESPORTES MÁRIO LANÇAS


ENDEREÇO: RUA DAS VIOLETAS, Nº80

PROP.: PREFEITURA MUNICIPAL DE CERQUEIRA CÉSAR - SP

ESCALA: 1:125

DATA: 25/MAIO/2023

PLANTA DE SITUAÇÃO (S/ ESCALA)

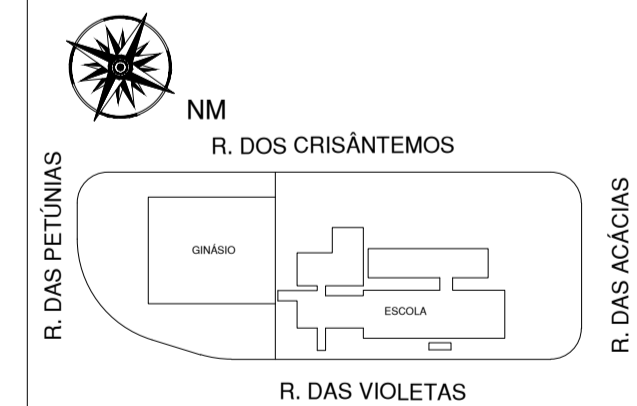

PROPRIETÁRIO
PREFEITO MUNICIPAL DE CERQUEIRA CÉSAR
DIEGO AUGUSTO BERTI CINTO
 CPF 288011608-28

ÁREAS:
 Escola: 1511,10m²
 Ginásio: 1810,84m²

RESPONSÁVEL TÉCNICO
LUIZ FERNANDO APARECIDO RIBEIRO
 ENGENHEIRO CIVIL
 CREA-SP 5071180609