




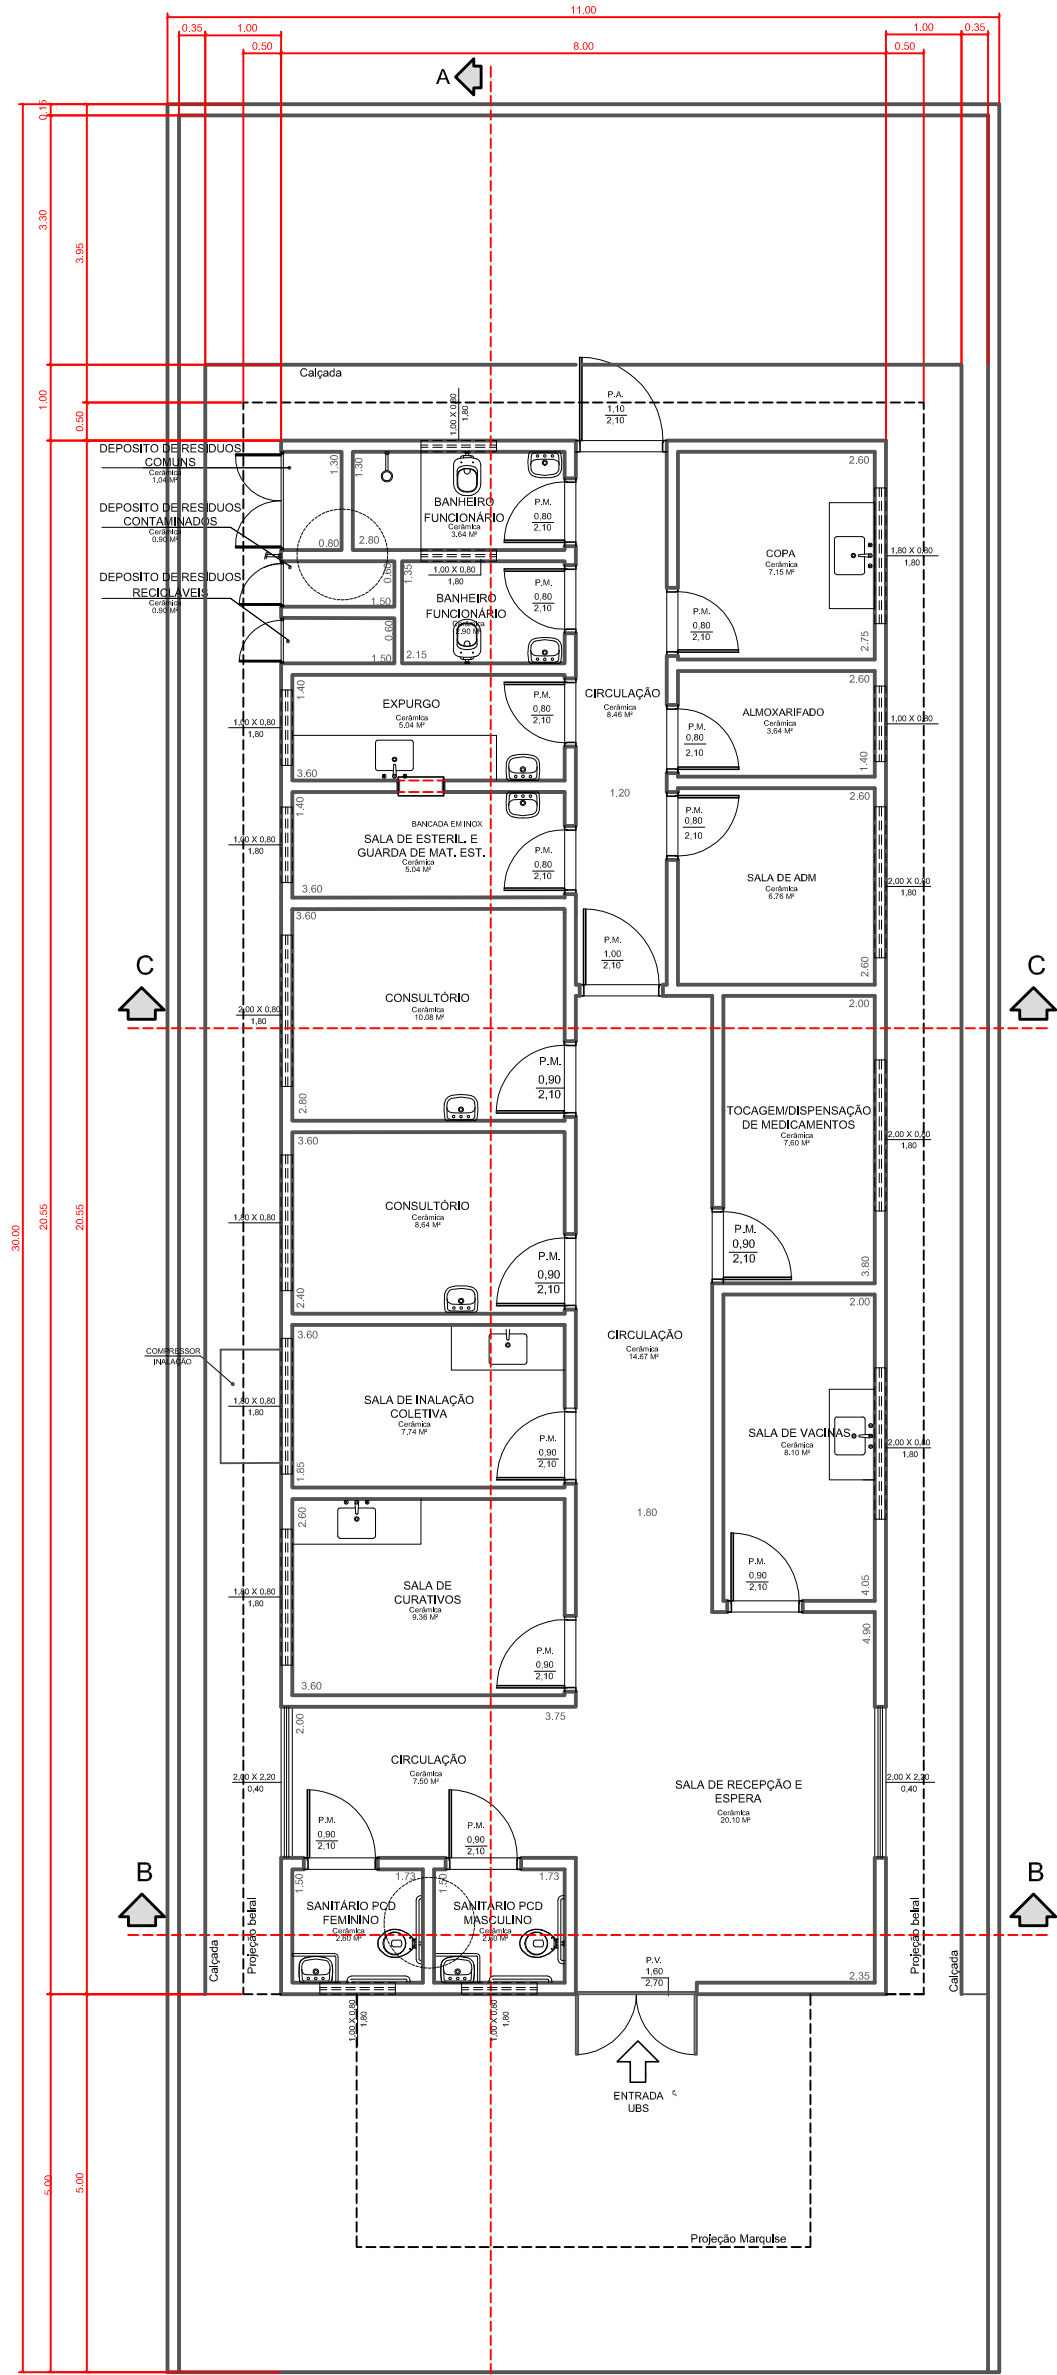


PLANTA BAIXA : Esc. 1 : 100

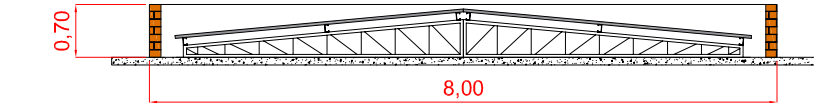


BANOS "U" 100 x 40 # 2,25 mm
DIAGONA / MONTANTE: "L" 1" x 1/8"
TERÇAS: "U" 10 x 50 x 17 # 2,25 mm

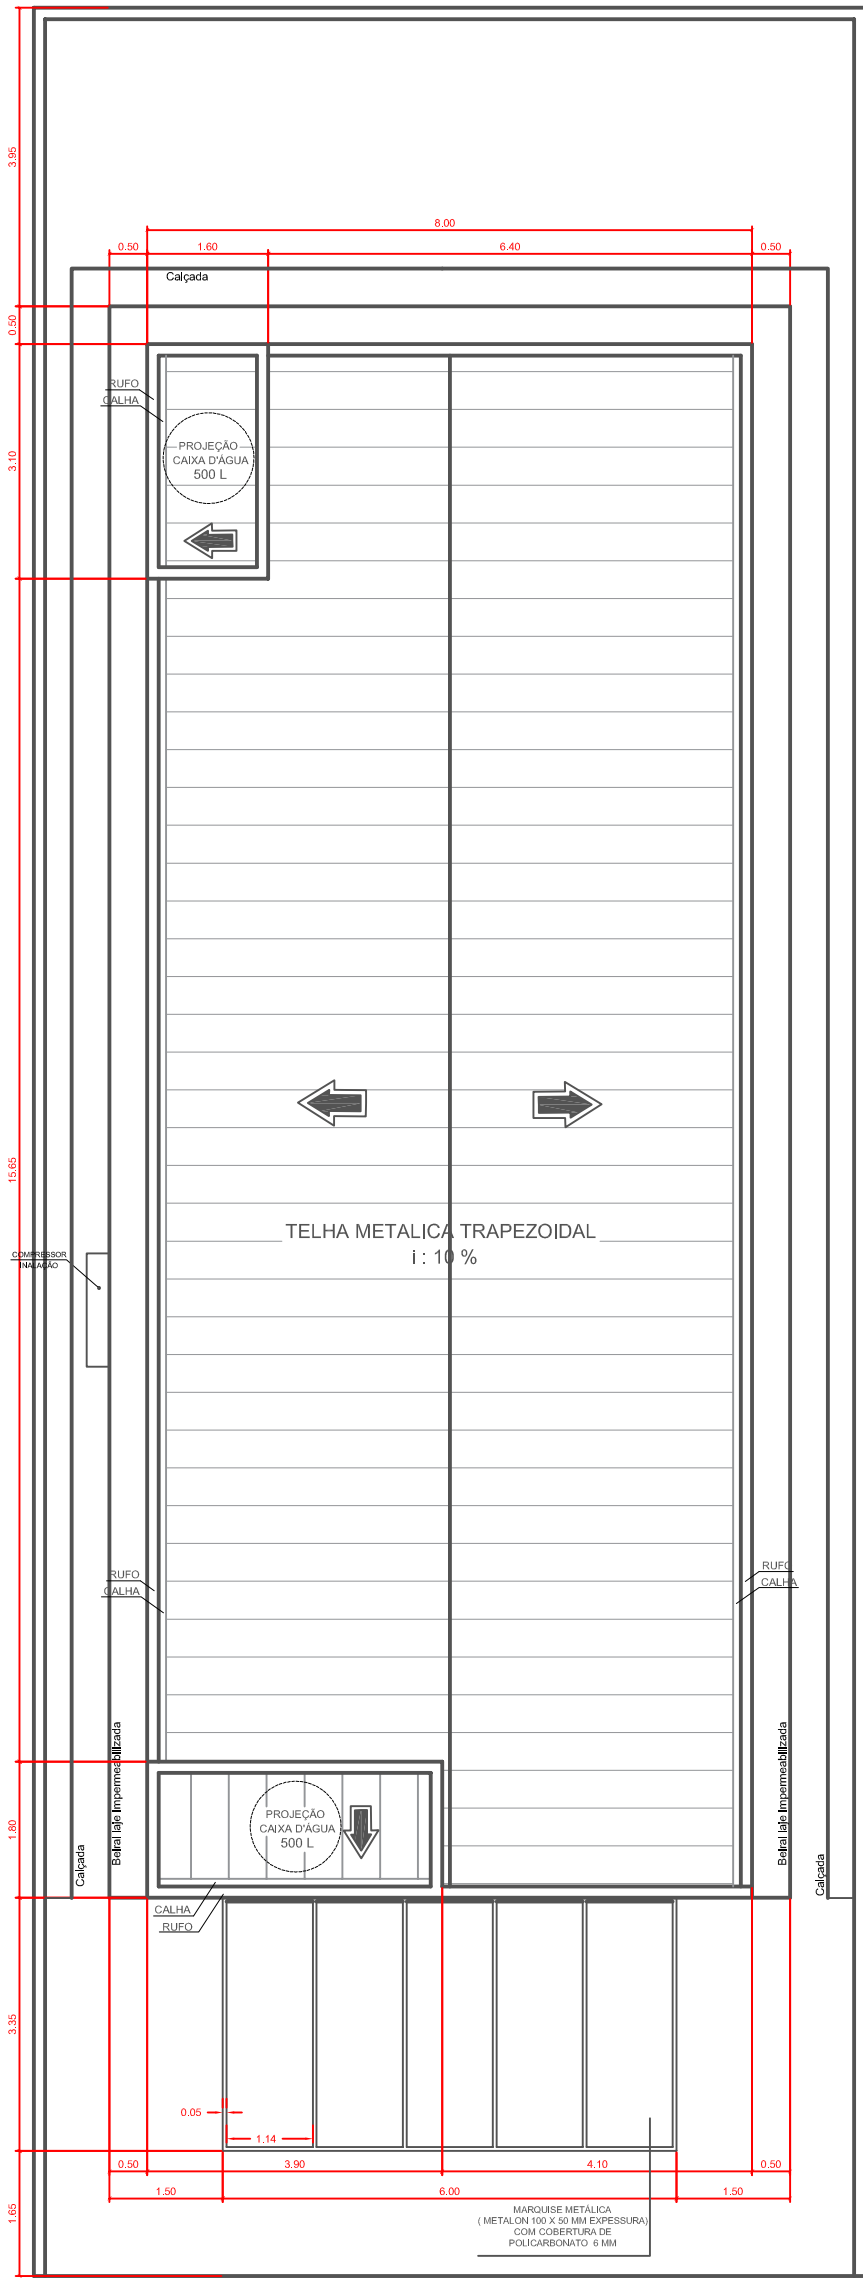


PLANTA DE COBERTURA: Esc. 1 : 100

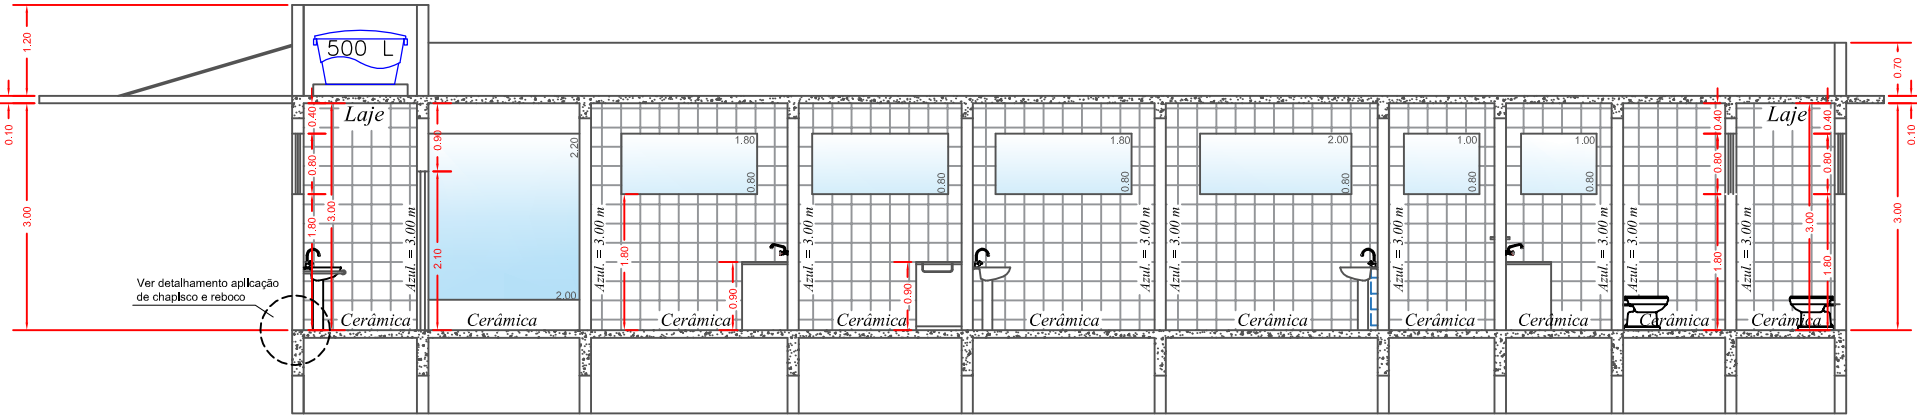


CORTE A-A: Esc. 1 : 100

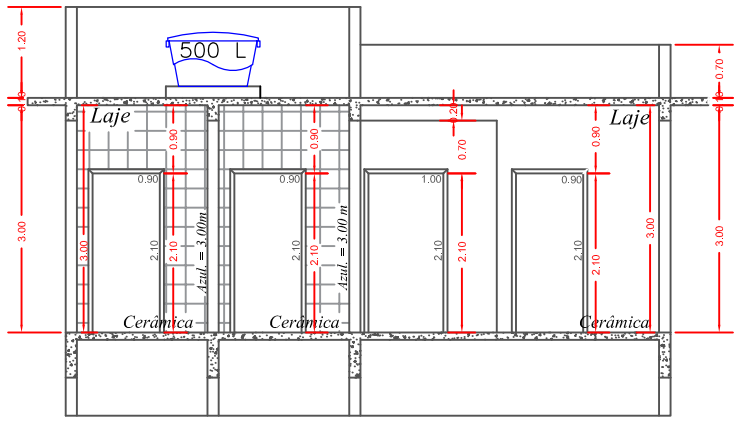


CORTE B-B Esc. 1 : 100

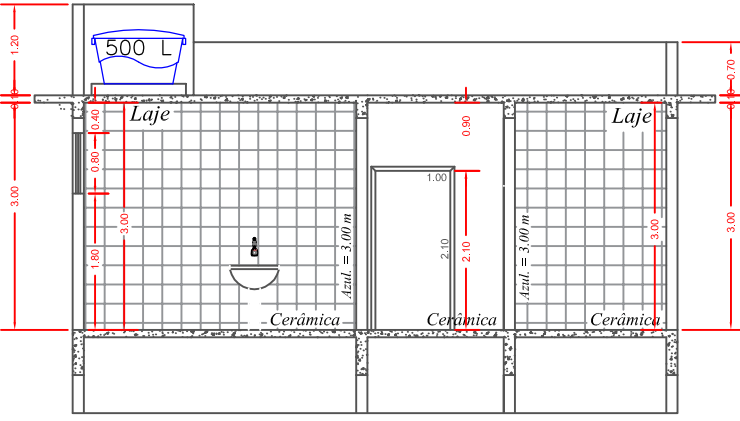


CORTE C-C Esc. 1 : 100

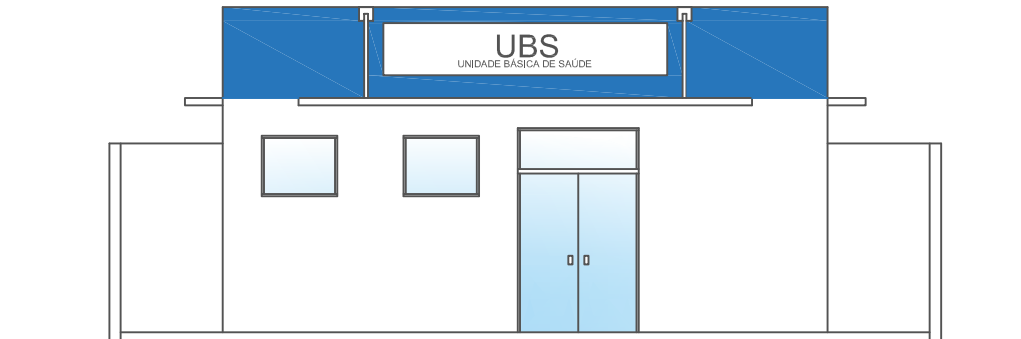


ELEVAÇÃO FRONTAL: Esc. 1 : 100

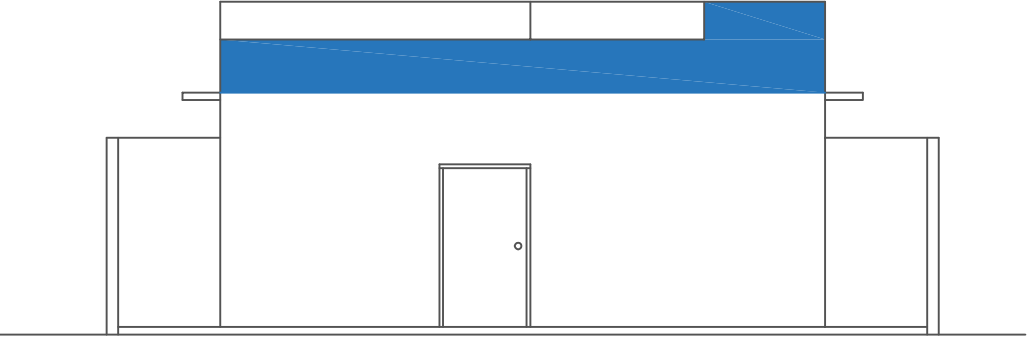

ELEVAÇÃO POSTERIOR: Esc. 1 : 100

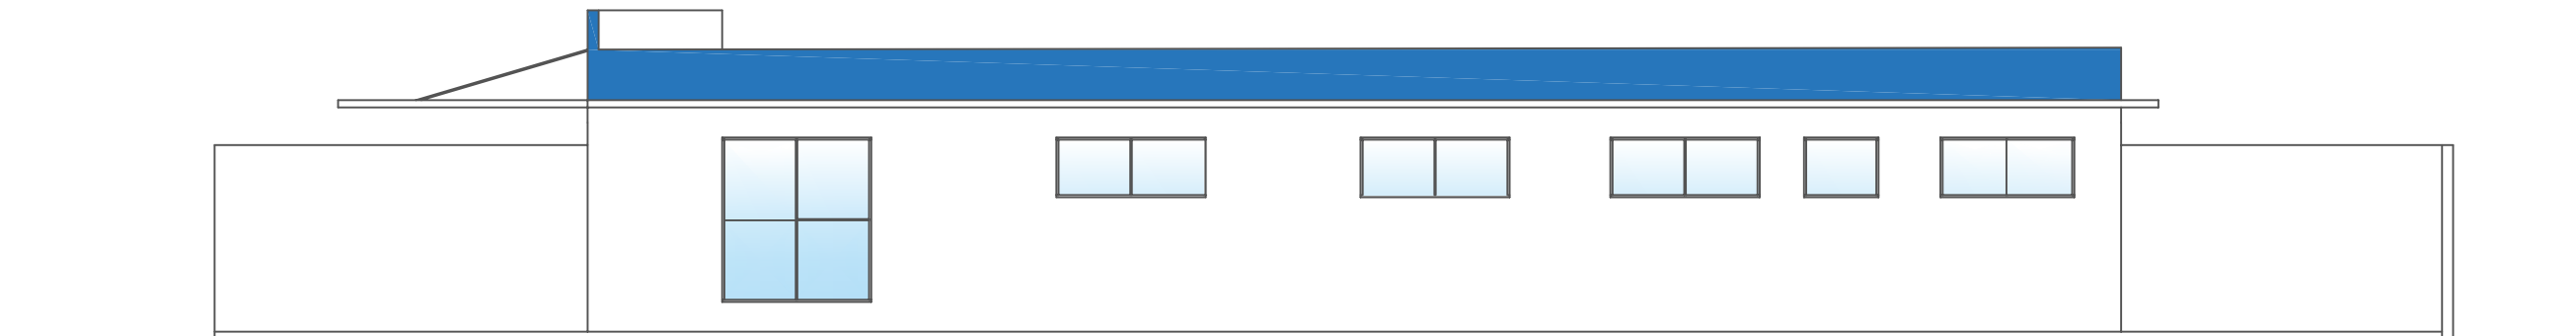


ELEVAÇÃO LATERAL DIREITA Esc. 1 : 100

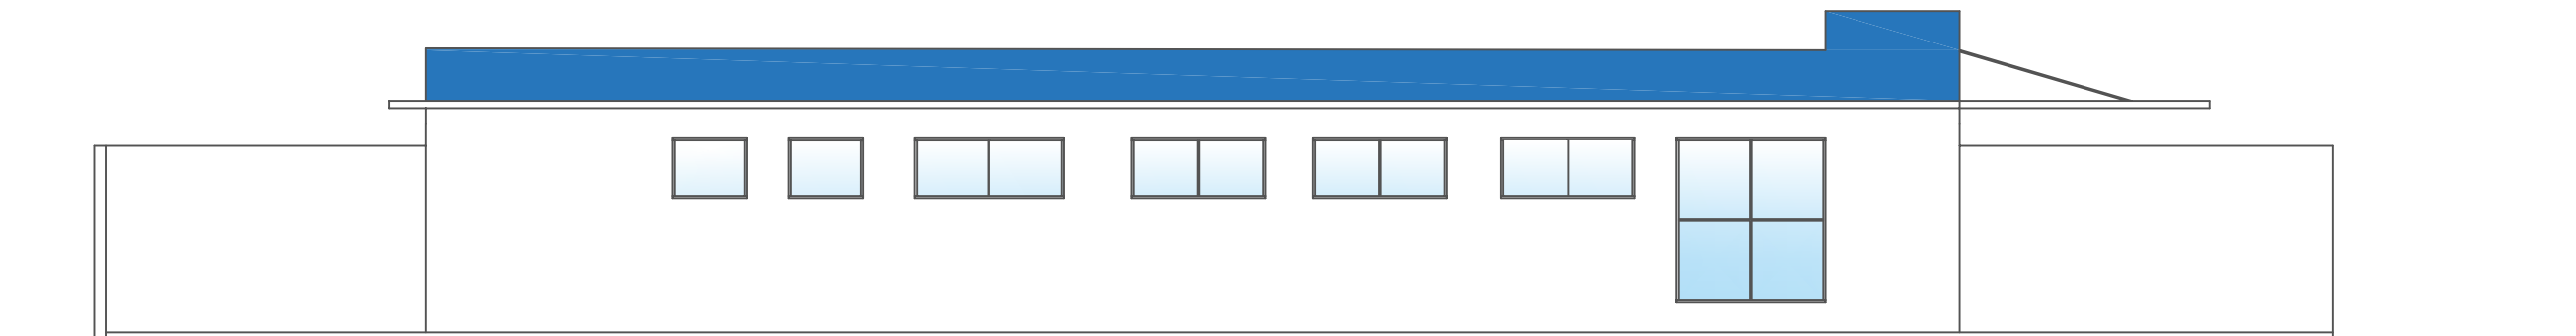

ELEVAÇÃO LATERAL ESQUERDA: Esc. 1 : 100

LEGENDA 1

P.M.	PORTA DE MADEIRA
P.V.	PORTA DE VIDRO
P.A.	PORTA DE ALUMÍNIO

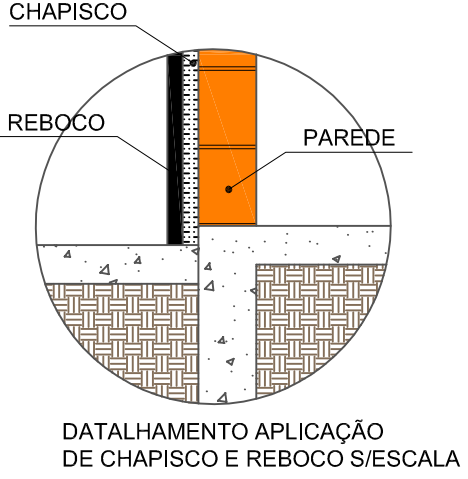

PROJETO: PROJETO UBS JARDIM MANUEL FERNANDES
RUA GUILHERME BOLHER, Nº 100
BAIRRO JARDIM MANUEL FERNANDES,
CERQUEIRA CÉSAR, SP

ASSUNTO: Planta baixa, Planta de cobertura, cortes, elevações e detalhamento.

DATA: NOVEMBRO/2021 ESCALA: 1:100 FOLHA 1/5

ÁREAS:




TERRENO:..... 330 m²
ÁREA À CONSTRUIR: 164.41m²


DIEGO AUGUSTO
BERTI
CINTO:288011608
28

Assinado de forma digital
por DIEGO AUGUSTO BERTI
CINTO:28801160828
Dados: 2024.02.19 11:16:01
-03'00'

MAURO ROBERTO BOGADO DA CUNHA
Engenheiro Civil / CREA SP: 0605206262-SP

PREFEITO MUNICIPAL - DIEGO A. BERTI CINTO
Prefeitura Municipal de Cerqueira César, SP

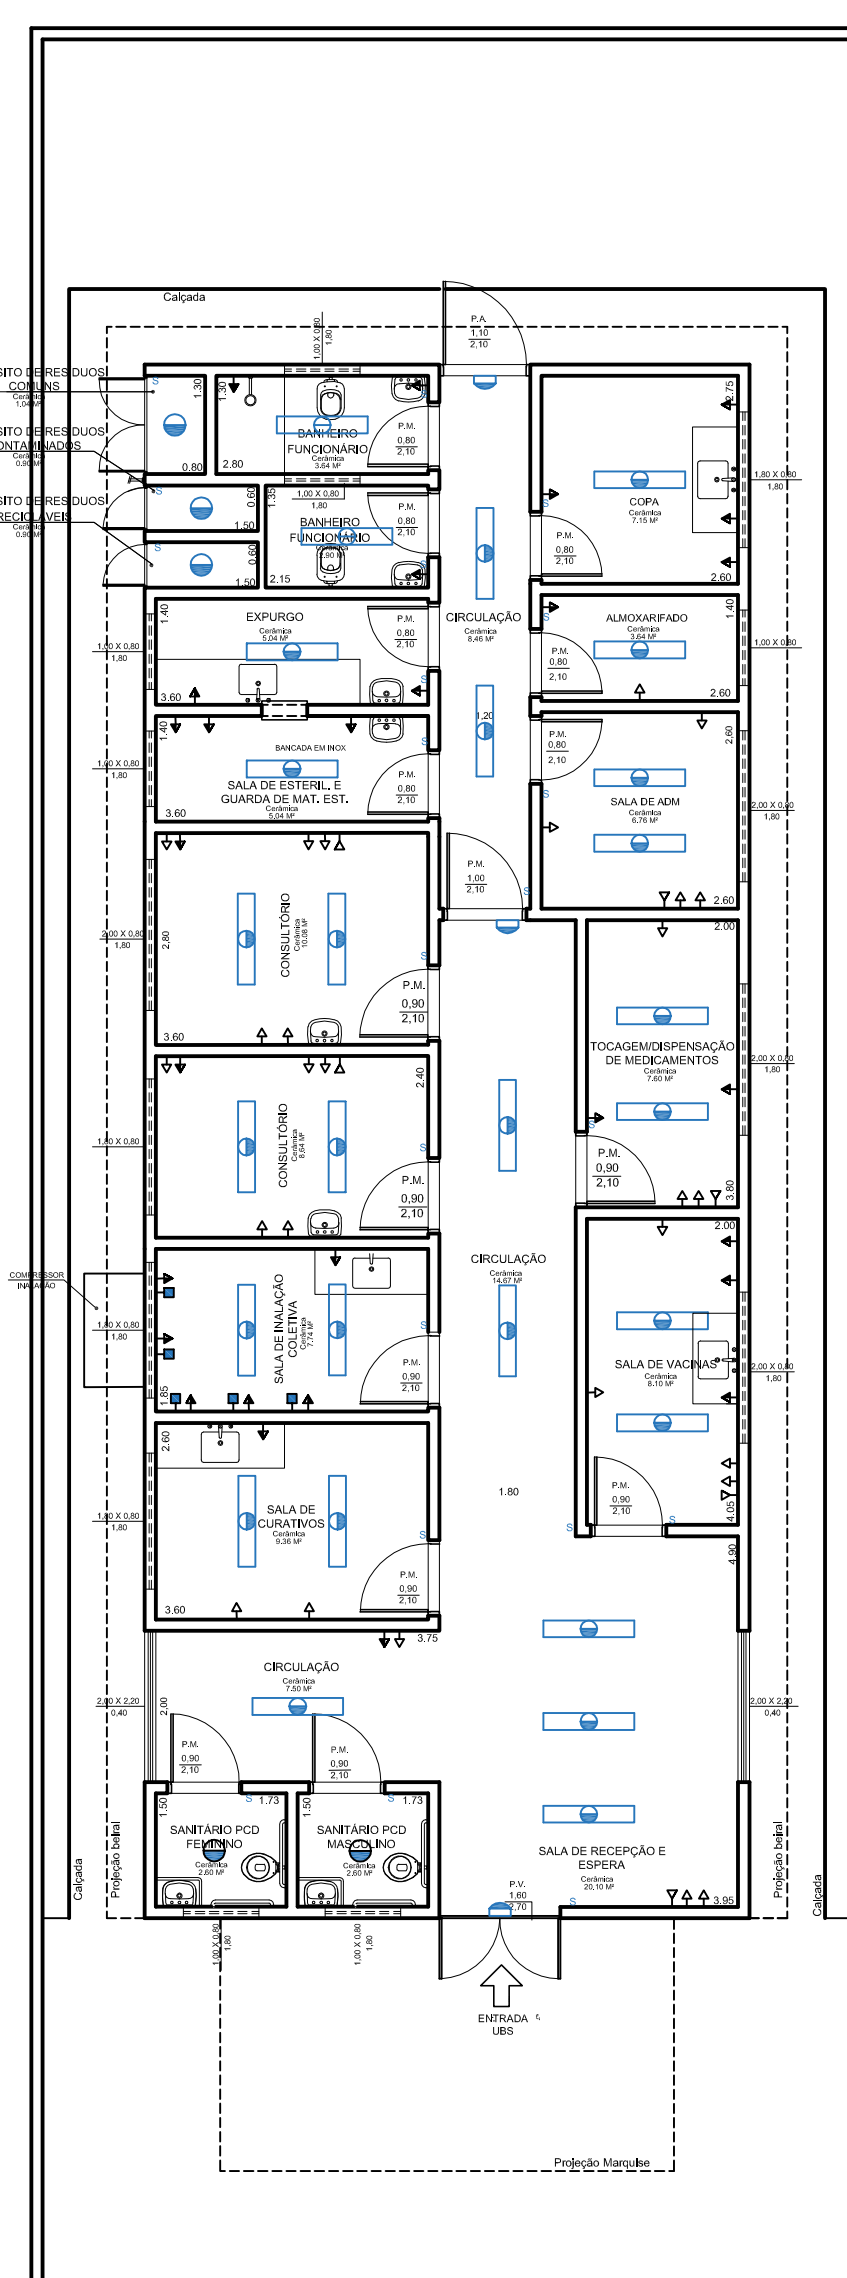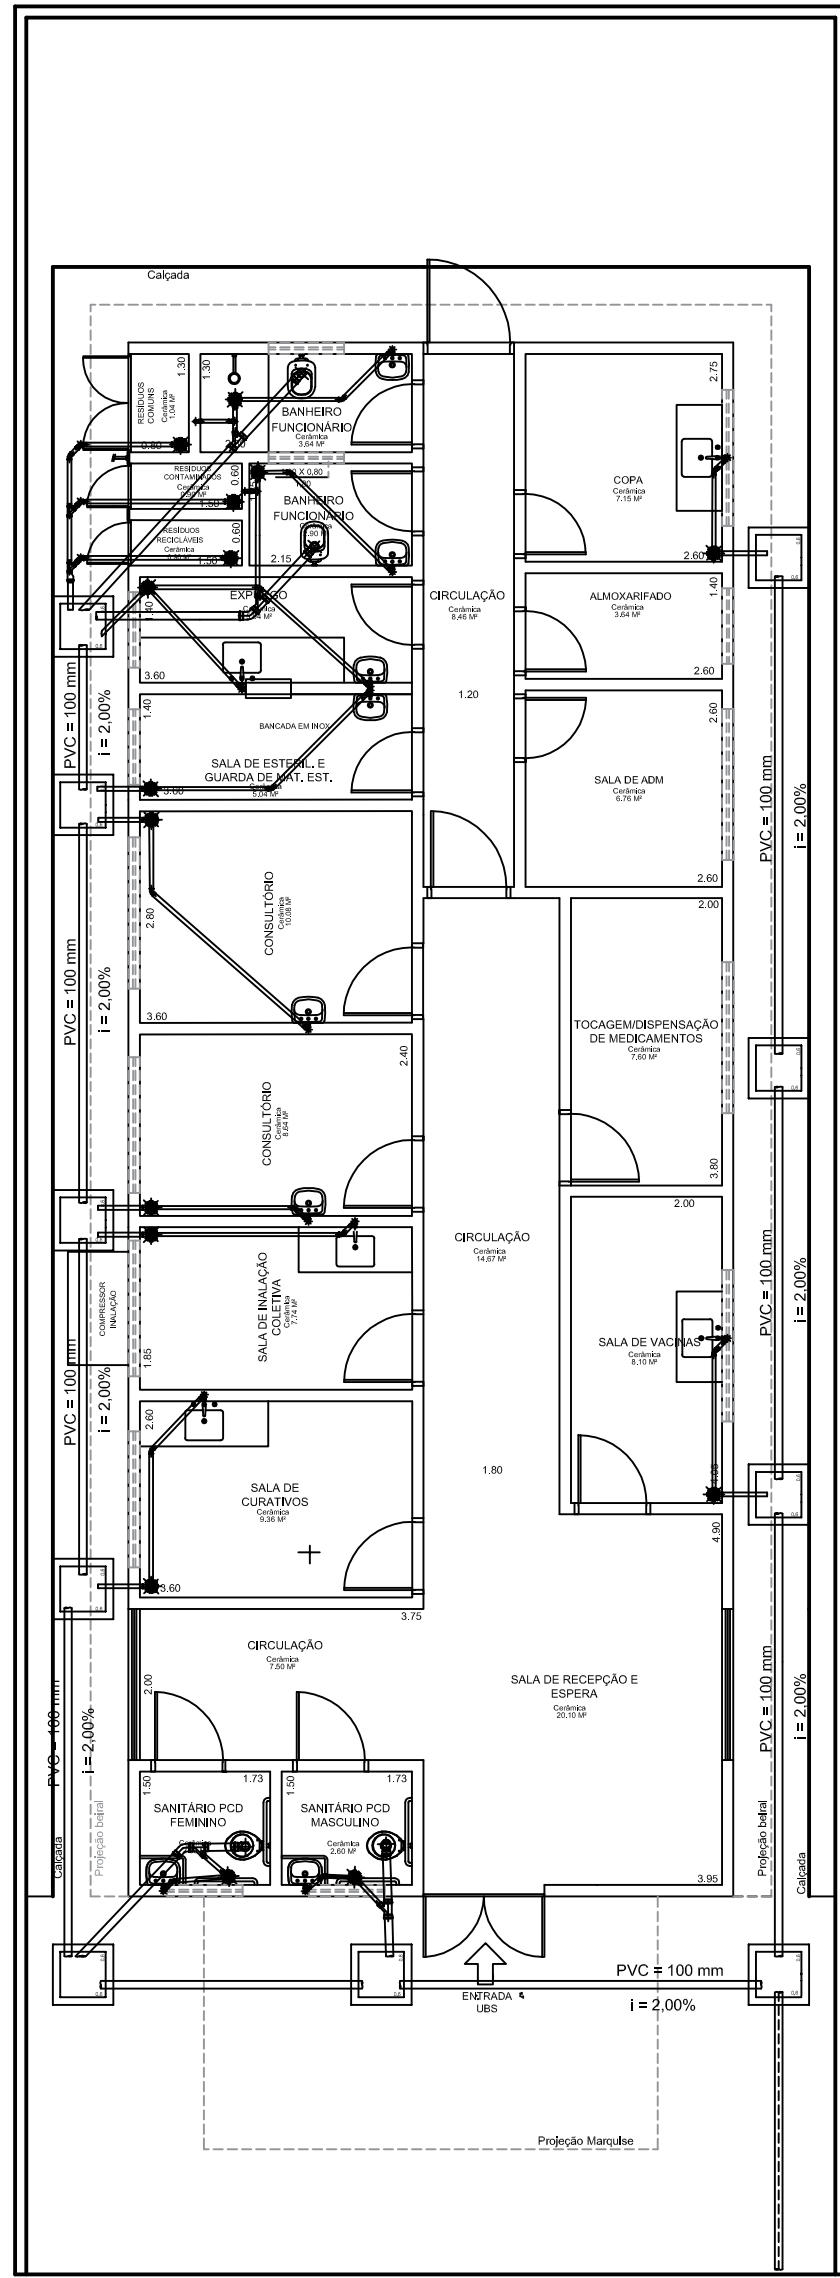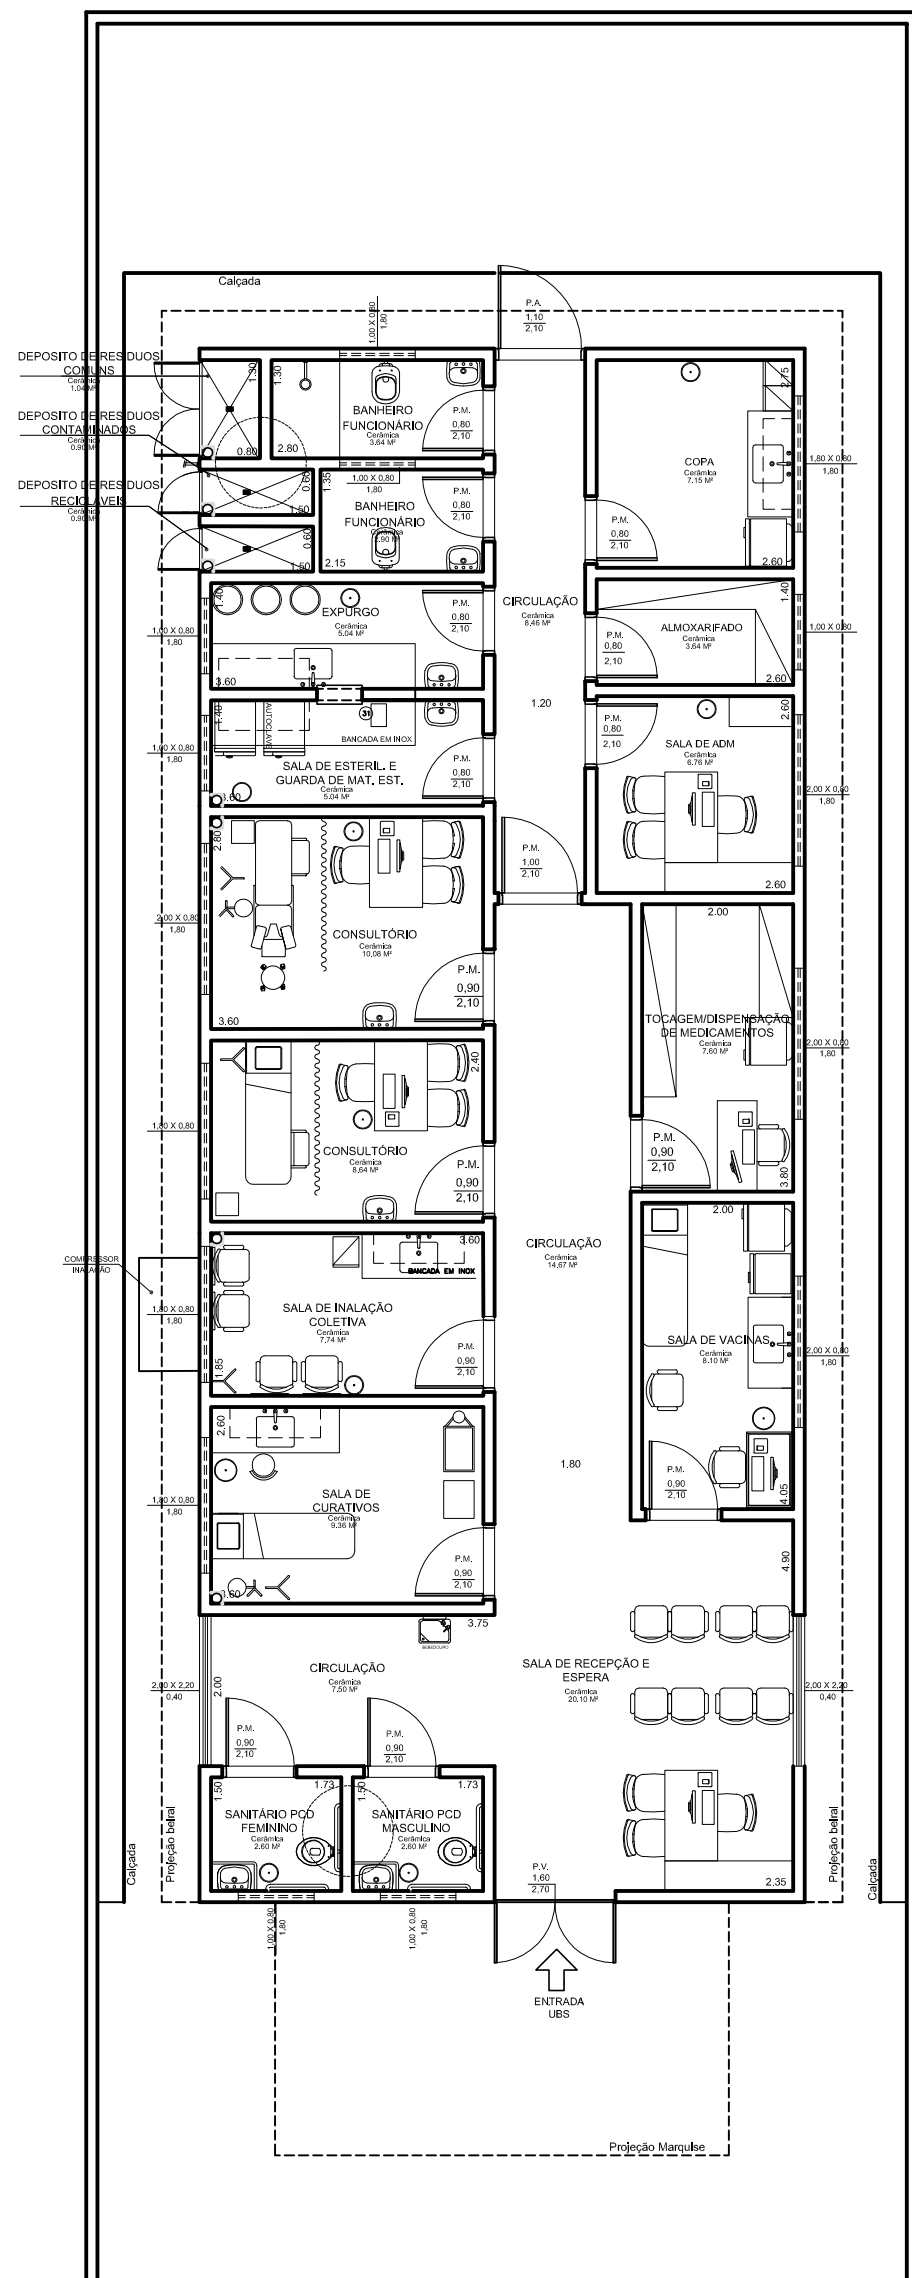

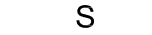SÍMBOLOS	DESCRIÇÃO	QUANTITATIVO
	Iluminação geral com lâmpada fluorescente tipo calha	28
	Iluminação geral com lâmpada fluorescente tipo compacta	05
	Iluminação de emergência com lâmpada fluorescente e bateria interna com autonomia mínima de 1 hora conforme NBR 10898	03
	Interruptor simples	21
	Tomada de energia baixa (0,30 m do piso acabado)	27
	Tomada de energia média (1,30 m do piso acabado)	27
	Tomada de energia alta (2,00 m do piso acabado)	01
	Tomada telefone baixa (0,30 m do piso acabado)	06
	Ponto de ar comprimido medicinal embutido (1,10 m do piso acabado)	05

PROJETO: PROJETO UBS JARDIM MANUEL FERNANDES
RUA GUILHERME BOLHER, Nº 100
BAIRRO JARDIM MANUEL FERNANDES,
CERQUEIRA CÉSAR, SP

ASSUNTO: Planta layout, Planta de esgoto, Planta de pontos elétricos.

DATA: NOVEMBRO/2021


ESCALA: 1:100

FOLHA 2/5




ÁREAS:

TERRENO:..... 330 m²


ÁREA À CONSTRUIR: 164.41m²

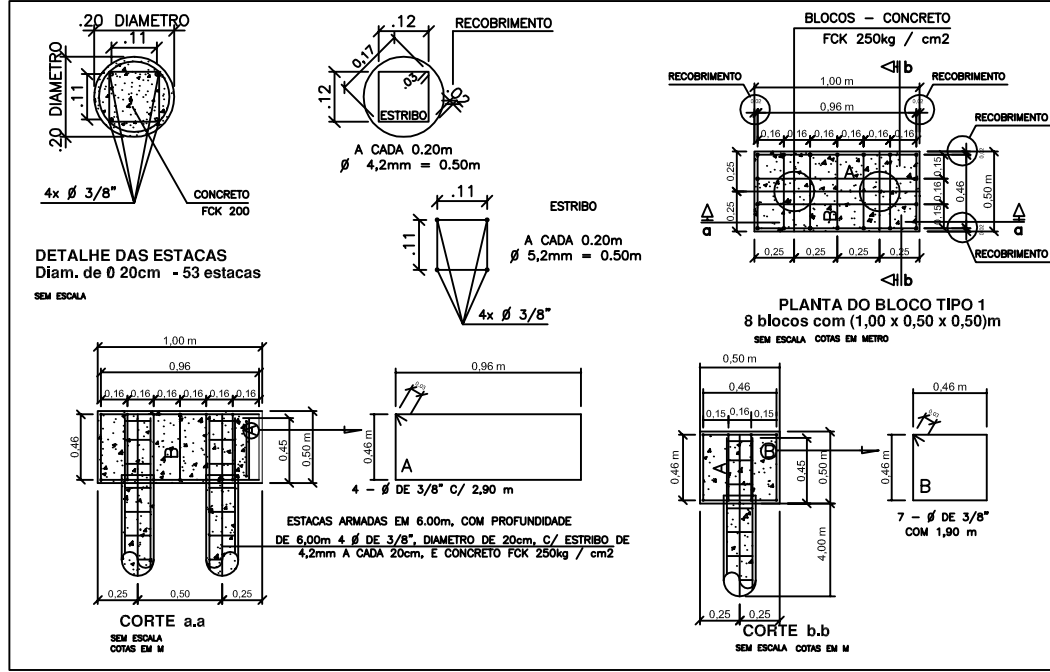


DETALHAMENTO DE BLOCOS E ESTACAS

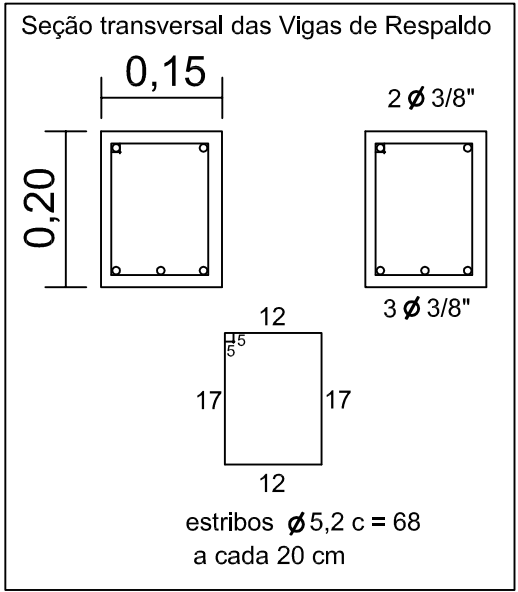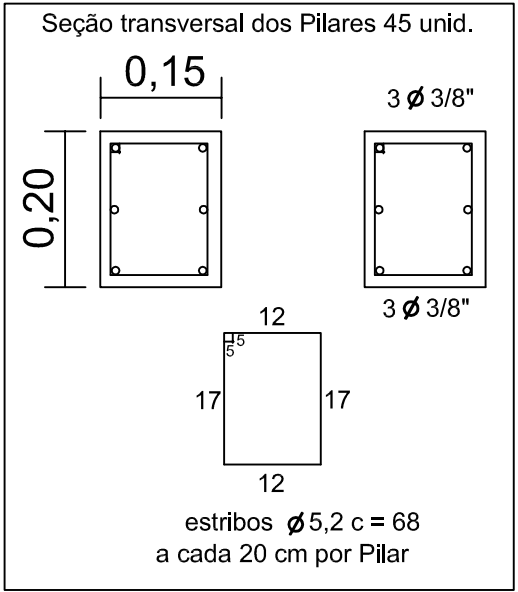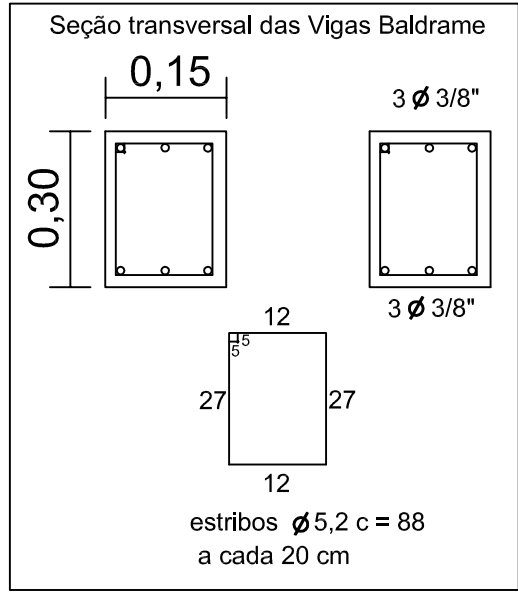


Relação dos Materiais		
Material		Quant.
- CONCRETO FCK 250kg/cm2 (ESTACAS)		16,00 m3
- CONCRETO FCK 250kg/cm2 (BLOCOS)		2,00 m3
- CONCRETO FCK 250kg/cm2 (PILARES)		4,50 m3
- CONCRETO FCK 250kg/cm2 (VIGAS BALDRAME)		6,50 m3
- CONCRETO FCK 250kg/cm2 (VIGAS RESPALDO)		4,50 m3
- Ø DE 3/8" CA-50 (ESTACAS)		106 br
- Ø DE 5,2mm (ESTRIBOS ESTACAS)		68 br
- Ø DE 3/8" CA-50 (BLOCOS)		19 br
- Ø DE 3/8" CA-50 (VIGAS: BALDRAME 140,00m)		70 br
- Ø DE 5,2mm CA-50 (ESTR. V.BALDRAME 700 pç)		53 br
- Ø DE 3/8" CA-50 (VIGAS: RESPALDO 140,00m)		60 br
- Ø DE 5,2mm CA-50 (ESTR. V.RESPALDO 700 pç)		40 br
- Ø DE 3/8" CA-50 (PILAR PL 43 unid.)		68 br
- Ø DE 5,2mm (ESTRIBOS DOS PILARES)		42 br
- ARAME RECOZIDO		30 kG
** Barras de aço c/ 12 m de comprimento		

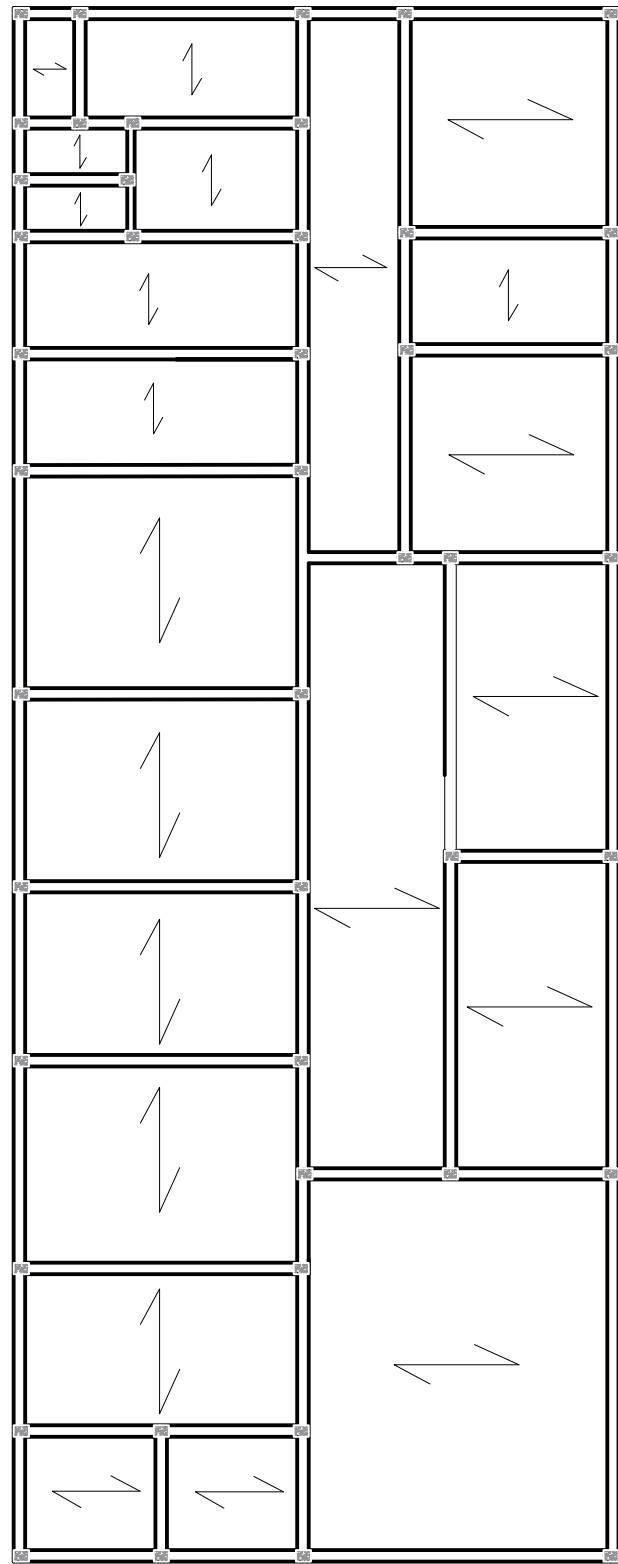


PLANTA DO POSICIONAMENTO DOS TRILHOS DAS LAJES
Escala: 1:100

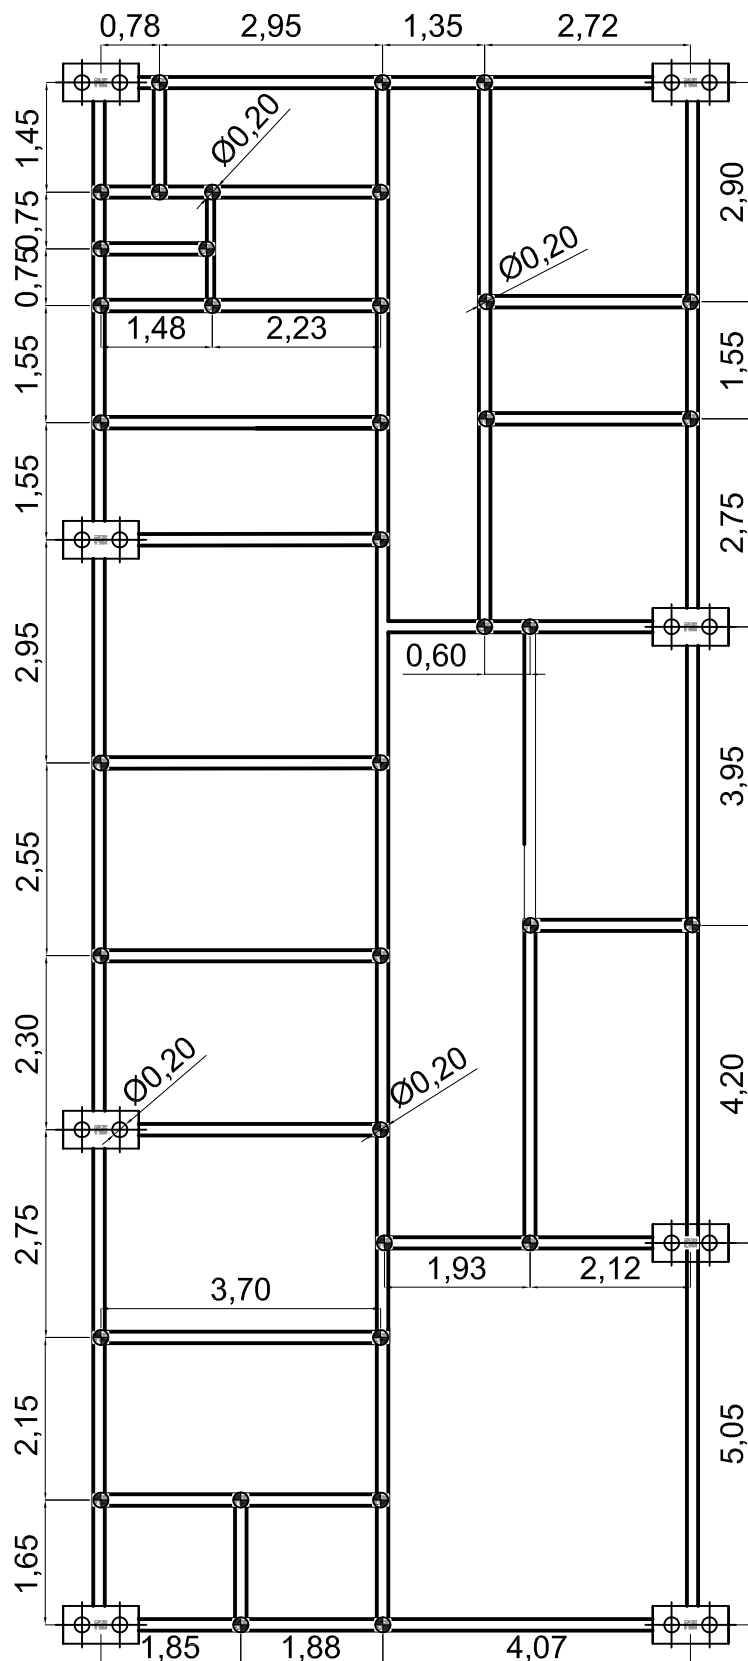


PLANTA DE LOCAÇÃO DOS BLOCOS E ESTACAS
VB (15 cm x 20 cm)
Escala: 1:100

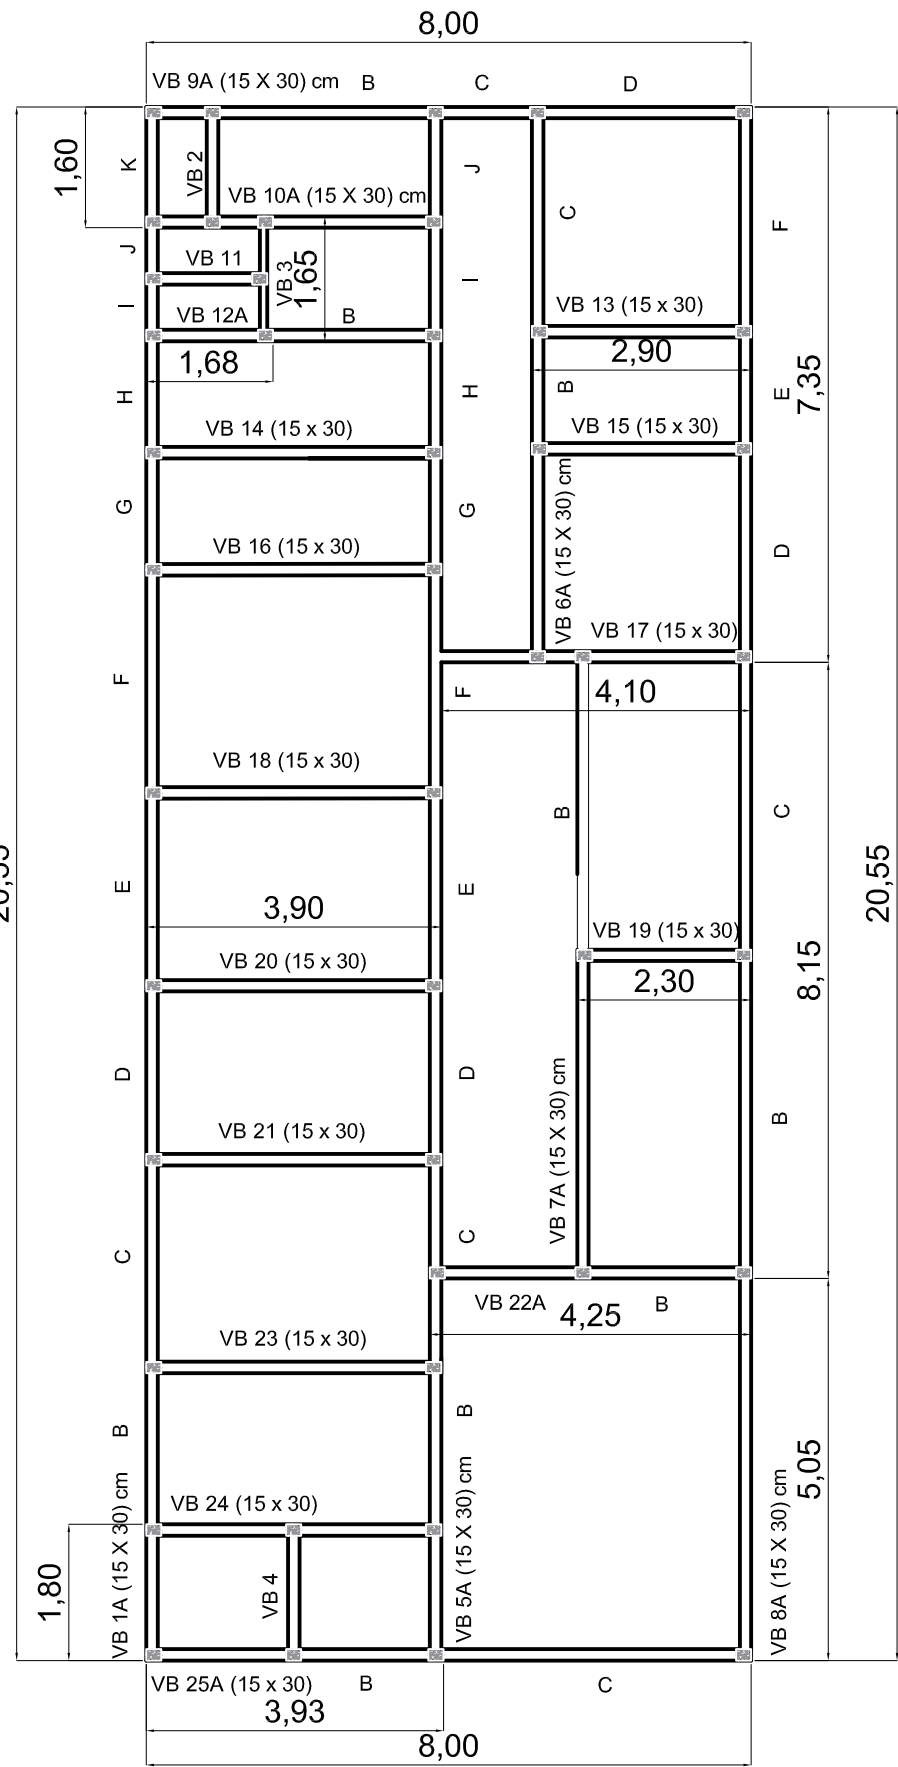

PLANTA DE LOCAÇÃO DAS VIGAS BALDRAME
VB (15 cm x 30 cm)
Escala: 1:100

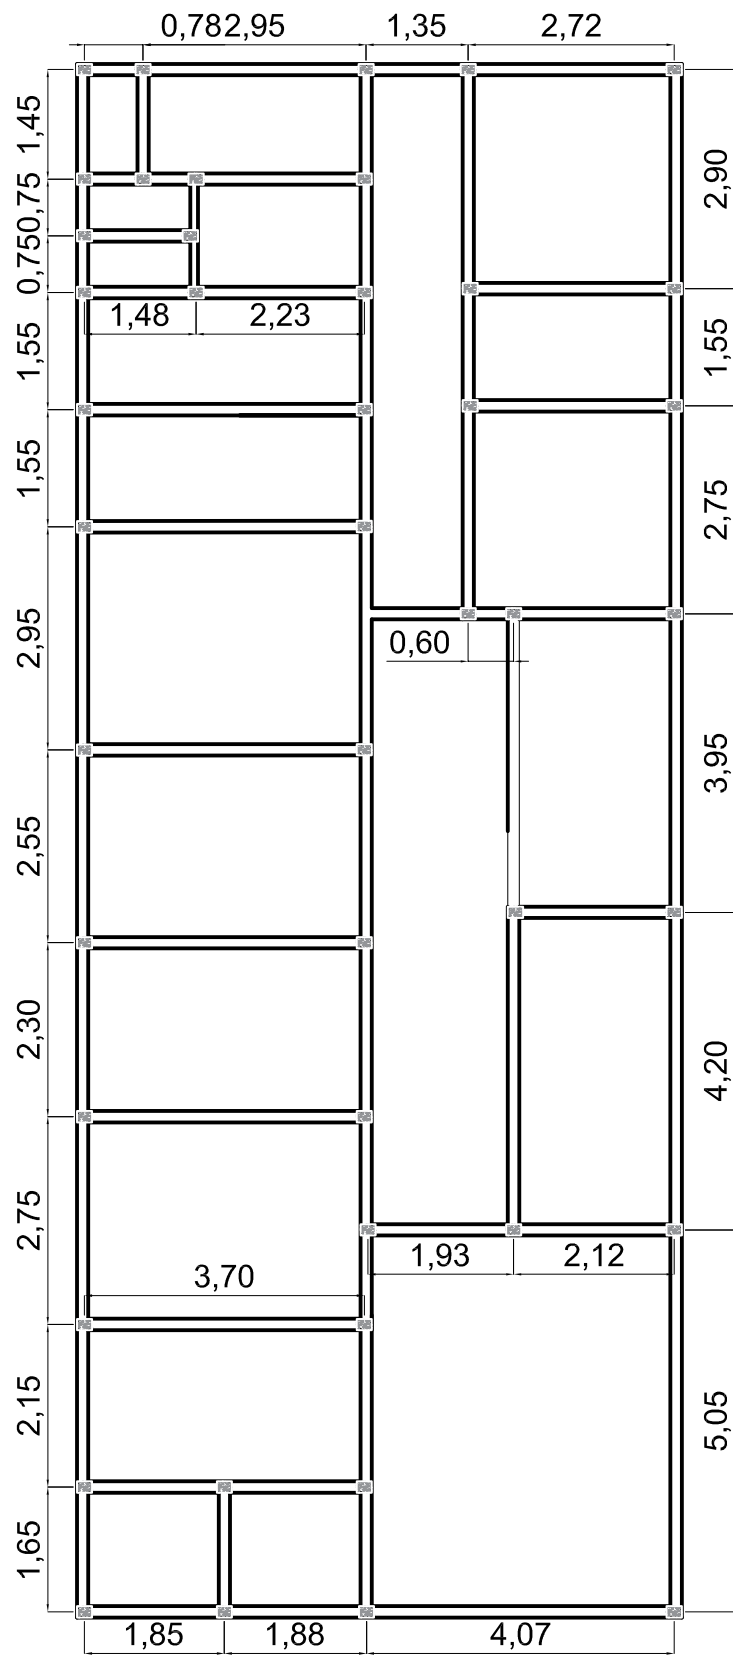

PLANTA DE LOCAÇÃO DOS 45 PILARES (15 x 20) cm
Escala: 1:100

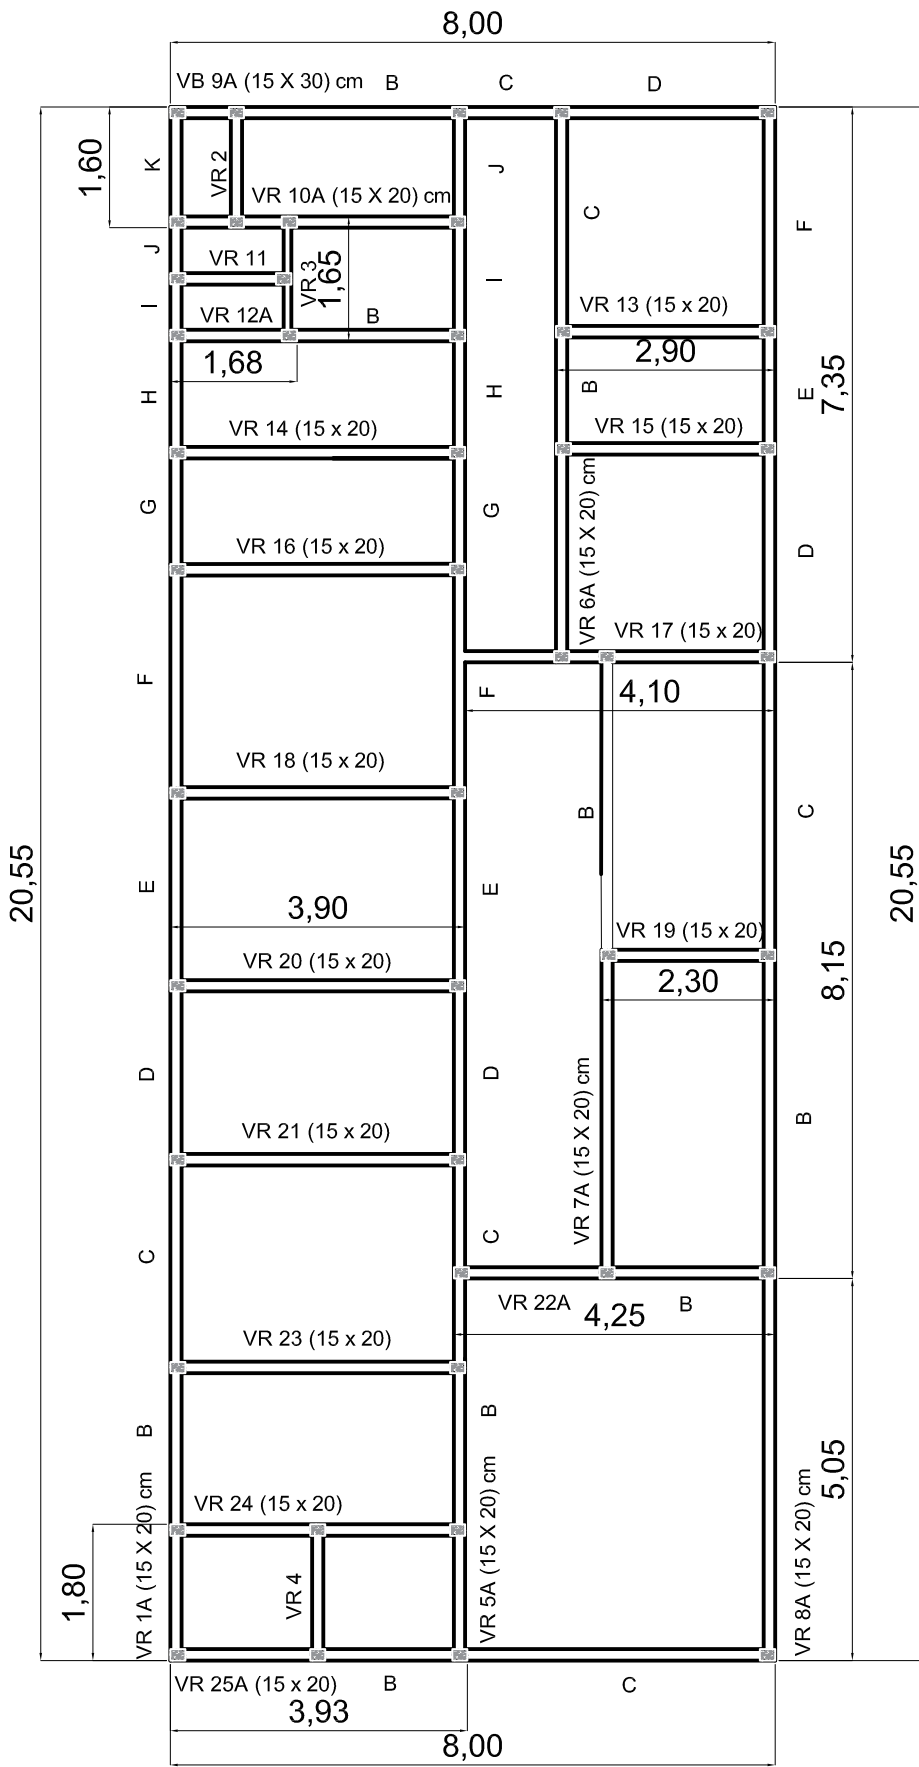

PLANTA DE LOCAÇÃO DAS VIGAS DE RESPALDO
VB (15 cm x 20 cm)
Escala: 1:100



PROJETO: PROJETO UBS JARDIM MANUEL FERNANDES
RUA GUILHERME BOLHER, Nº 100
BAIRRO JARDIM MANUEL FERNANDES,
CERQUEIRA CÉSAR, SP

ASSUNTO: Planta e detalhamento estrutural.

DATA: NOVEMBRO/2021

ESCALA: 1:100

FOLHA 3/5


ÁREAS:

TERRENO:..... 330 m²


ÁREA À CONSTRUIR: 164.41m²

MAURO ROBERTO BOGADO DA CUNHA
Engenheiro Civil / CREA SP: 0605206262-SP


PREFEITO MUNICIPAL - DIEGO A. BERTI CINTO
Prefeitura Municipal de Cerqueira César, SP

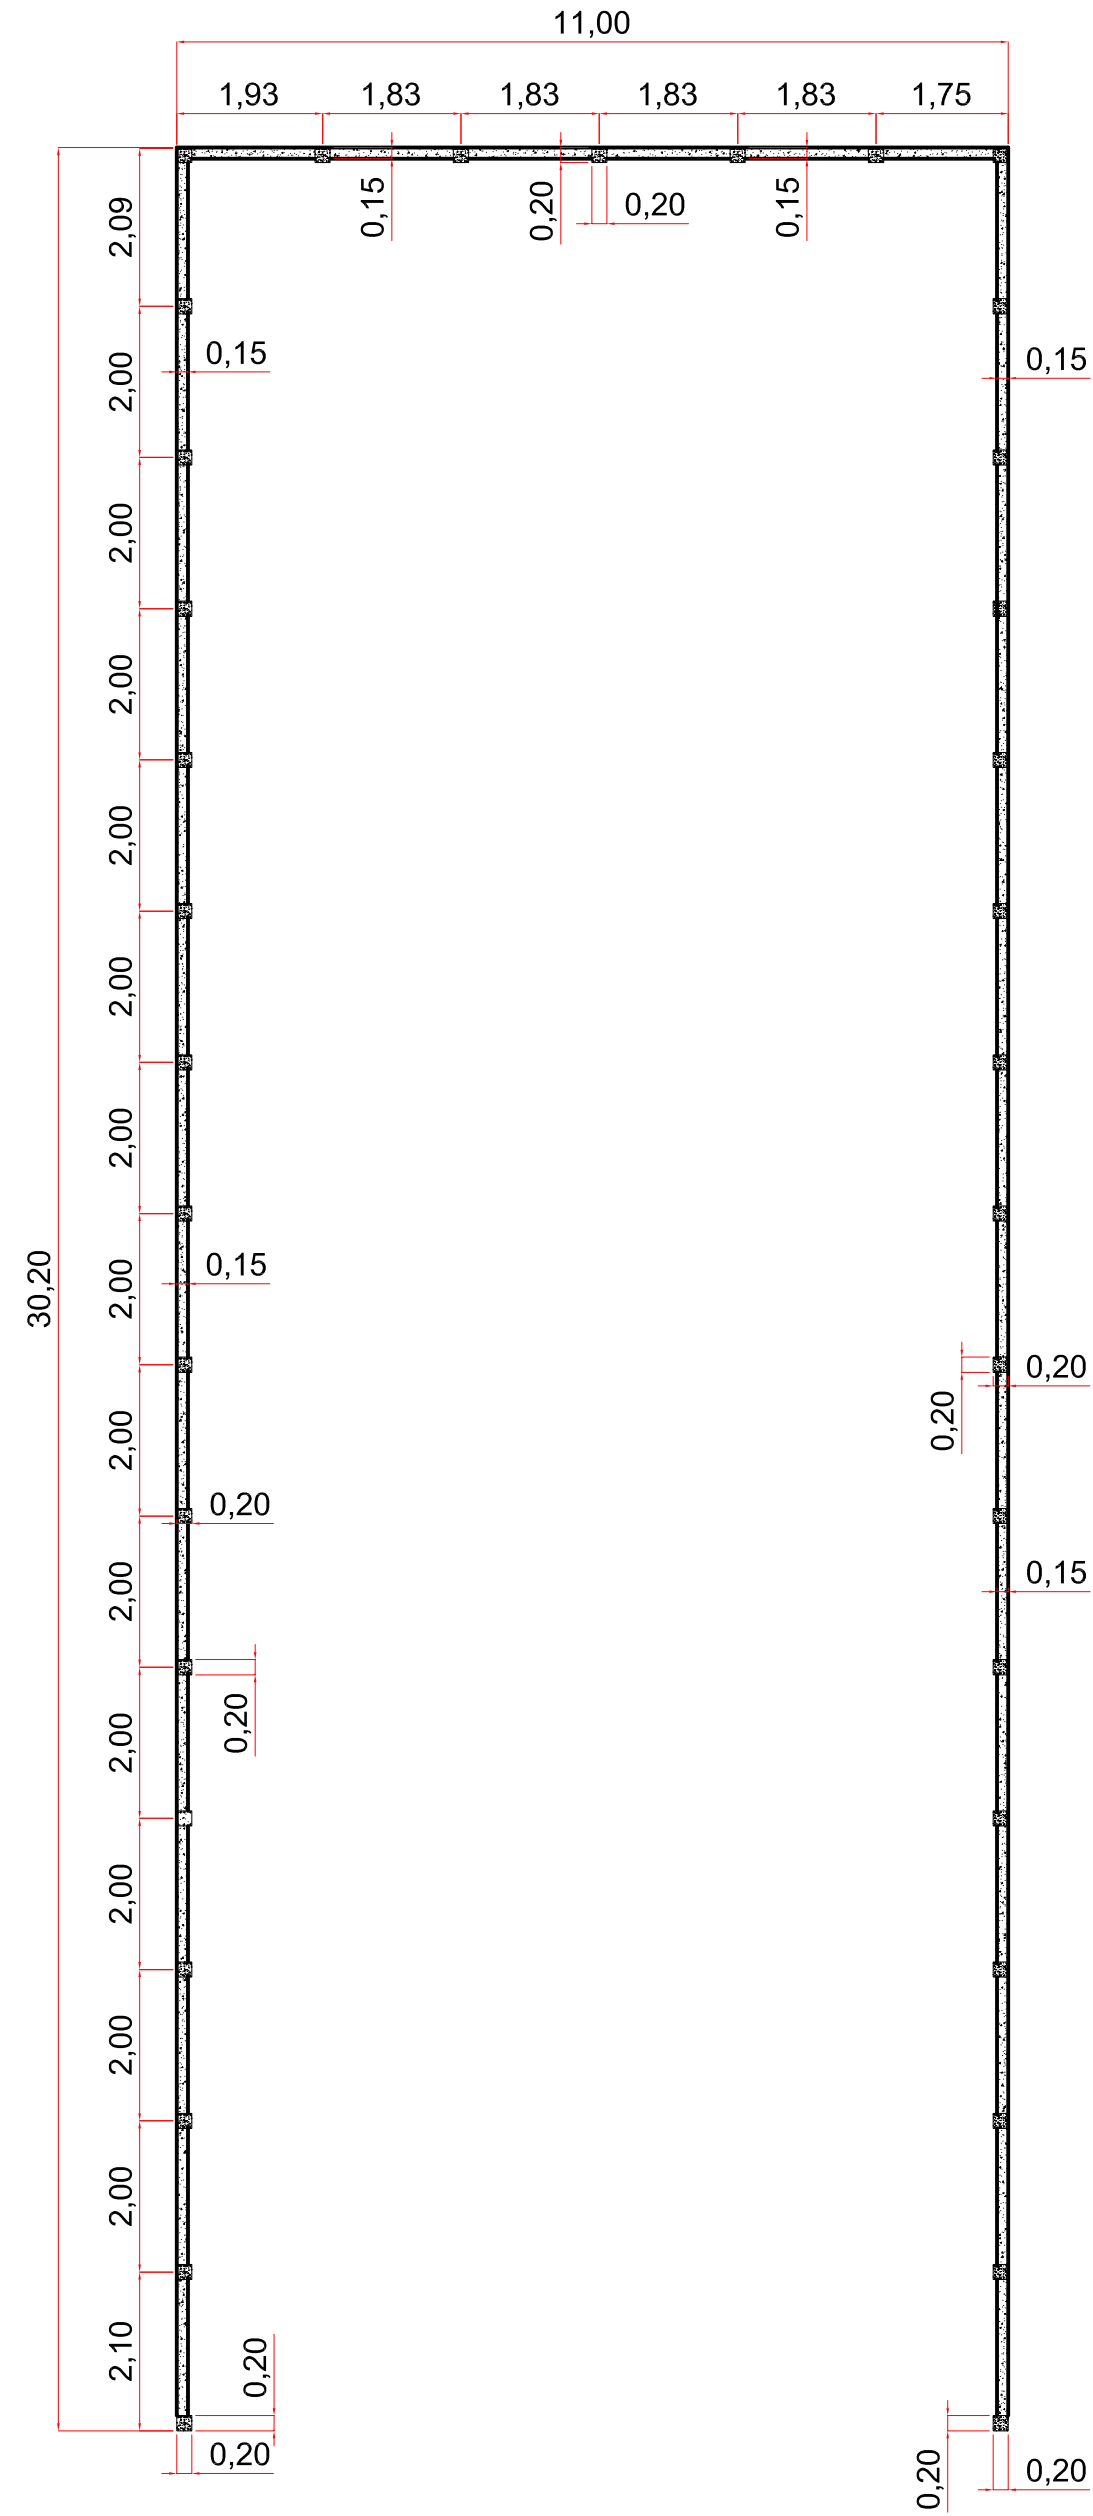



PLANTA DE LOCAÇÃO DO MURO E PILARES

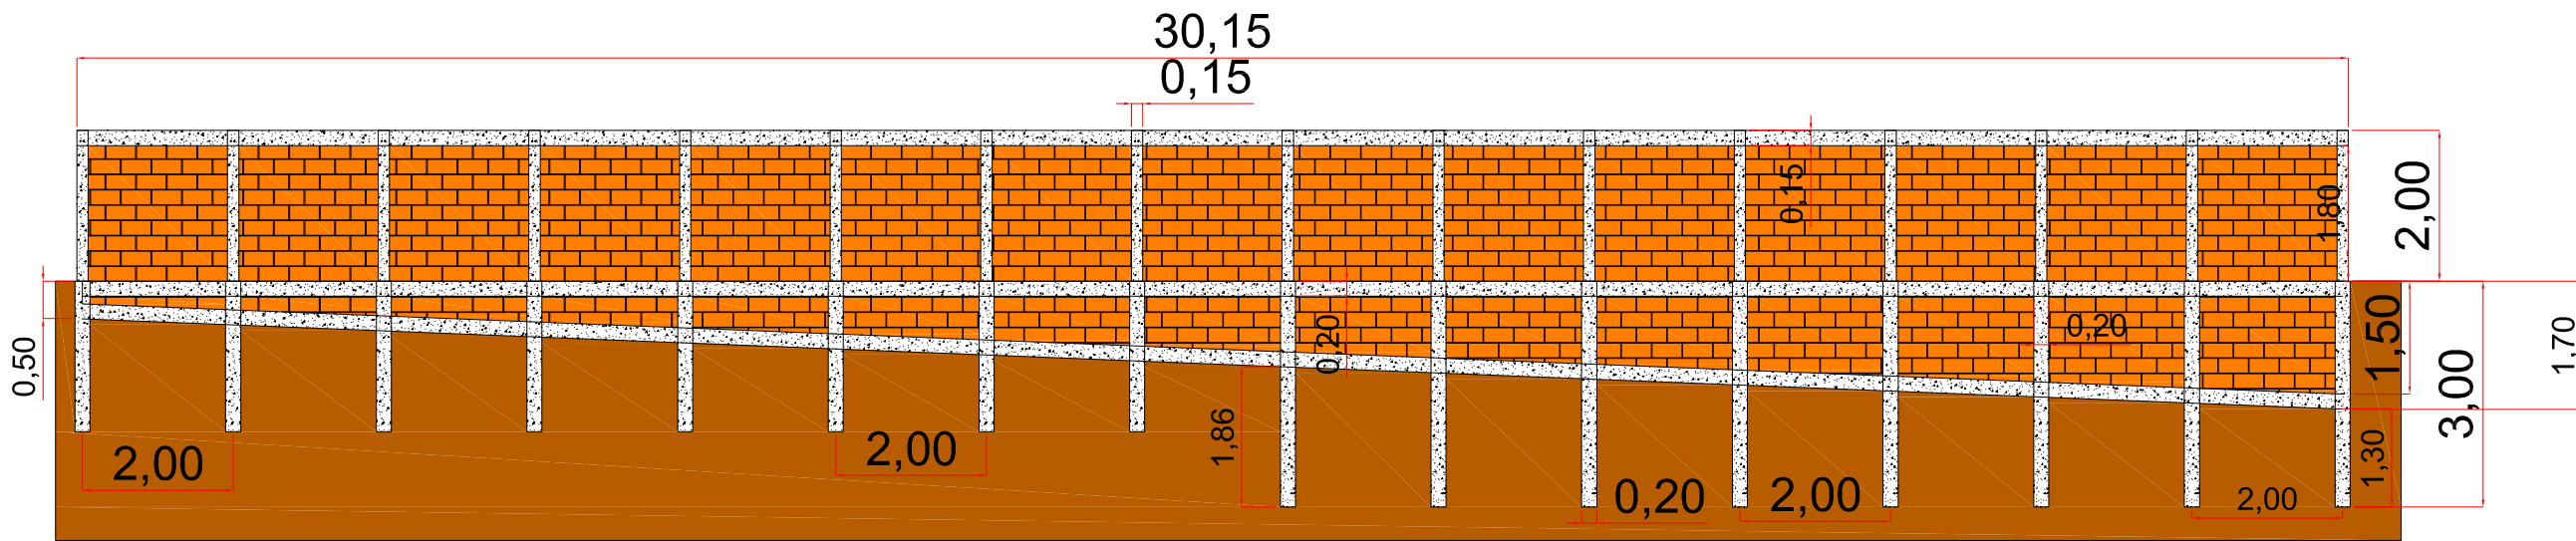

CORTE LONGITUDINAL DO MURO DE ARRIMO E DO MURO DE DIVISA

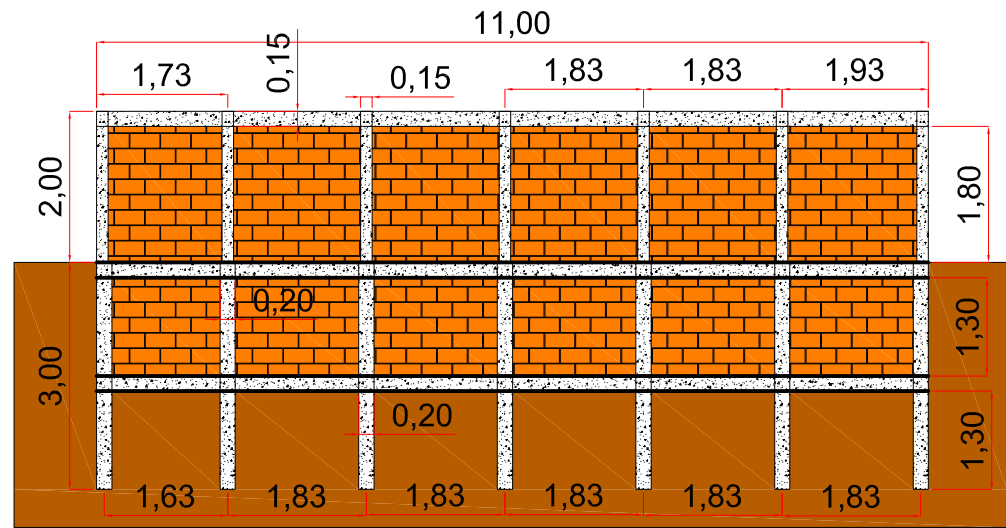

CORTE TRANSVERSAL DO MURO DE ARRIMO E DO MURO DE DIVISA

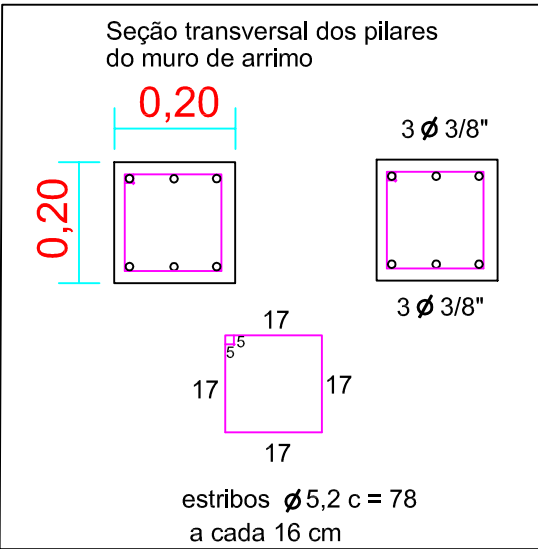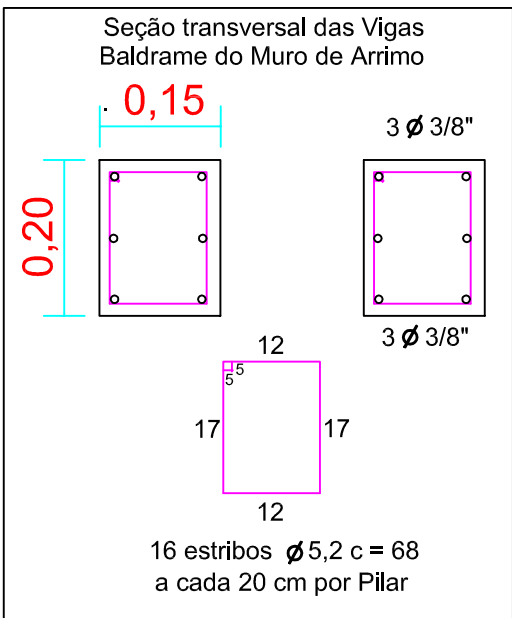

Relação dos Materiais	
Material	Quant.
— CONCRETO FCK 250kg/cm2 (M. de Arrimo e M.D.)	10,00 m3
— Ø DE 3/8" CA-50 (PILAR DO MURO DE ARRIMO)	19 br
— Ø DE 5,2mm (ESTR. PILAR DO M. DE ARRIMO)	15 br
— Ø DE 3/8" CA-50 (VIGAS: BALDRAME M. Arrimo)	38 br
— Ø DE 5,2mm CA-50 (ESTR. V.B M. de Arrimo)	30 br
— Ø DE 3/8" CA-50 (VIGA: RESPALDO M. de divisa)	24 br
— Ø DE 5,2mm CA-50 (ESTR. V.R. Muro de Divisa)	18 br
— Ø DE 3/8" CA-50 (PILAR pl Muro de Divisa)	25 br
— Ø DE 5,2mm (ESTR. DOS PILARES M. de divisa)	18 br
— ARAME RECOZIDO	30 kG
** Barras de aço c/ 12 m de comprimento	



PROJETO: PROJETO UBS JARDIM MANUEL FERNANDES
RUA GUILHERME BOLHER, Nº 100
BAIRRO JARDIM MANUEL FERNANDES,
CERQUEIRA CÉSAR, SP

ASSUNTO: Planta de locação do muro e pilares, cortes e detalhamento.

DATA: NOVEMBRO/2021 ESCALA: 1:100 FOLHA 4/5

ÁREAS:
TERRENO:..... 330 m²
ÁREA À CONSTRUIR: 164.41m²

MAURO ROBERTO BOGADO DA CUNHA
Engenheiro Civil / CREA SP: 0605206262-SP
PREFEITO MUNICIPAL - DIEGO A. BERTI CINTO
Prefeitura Municipal de Cerqueira César, SP

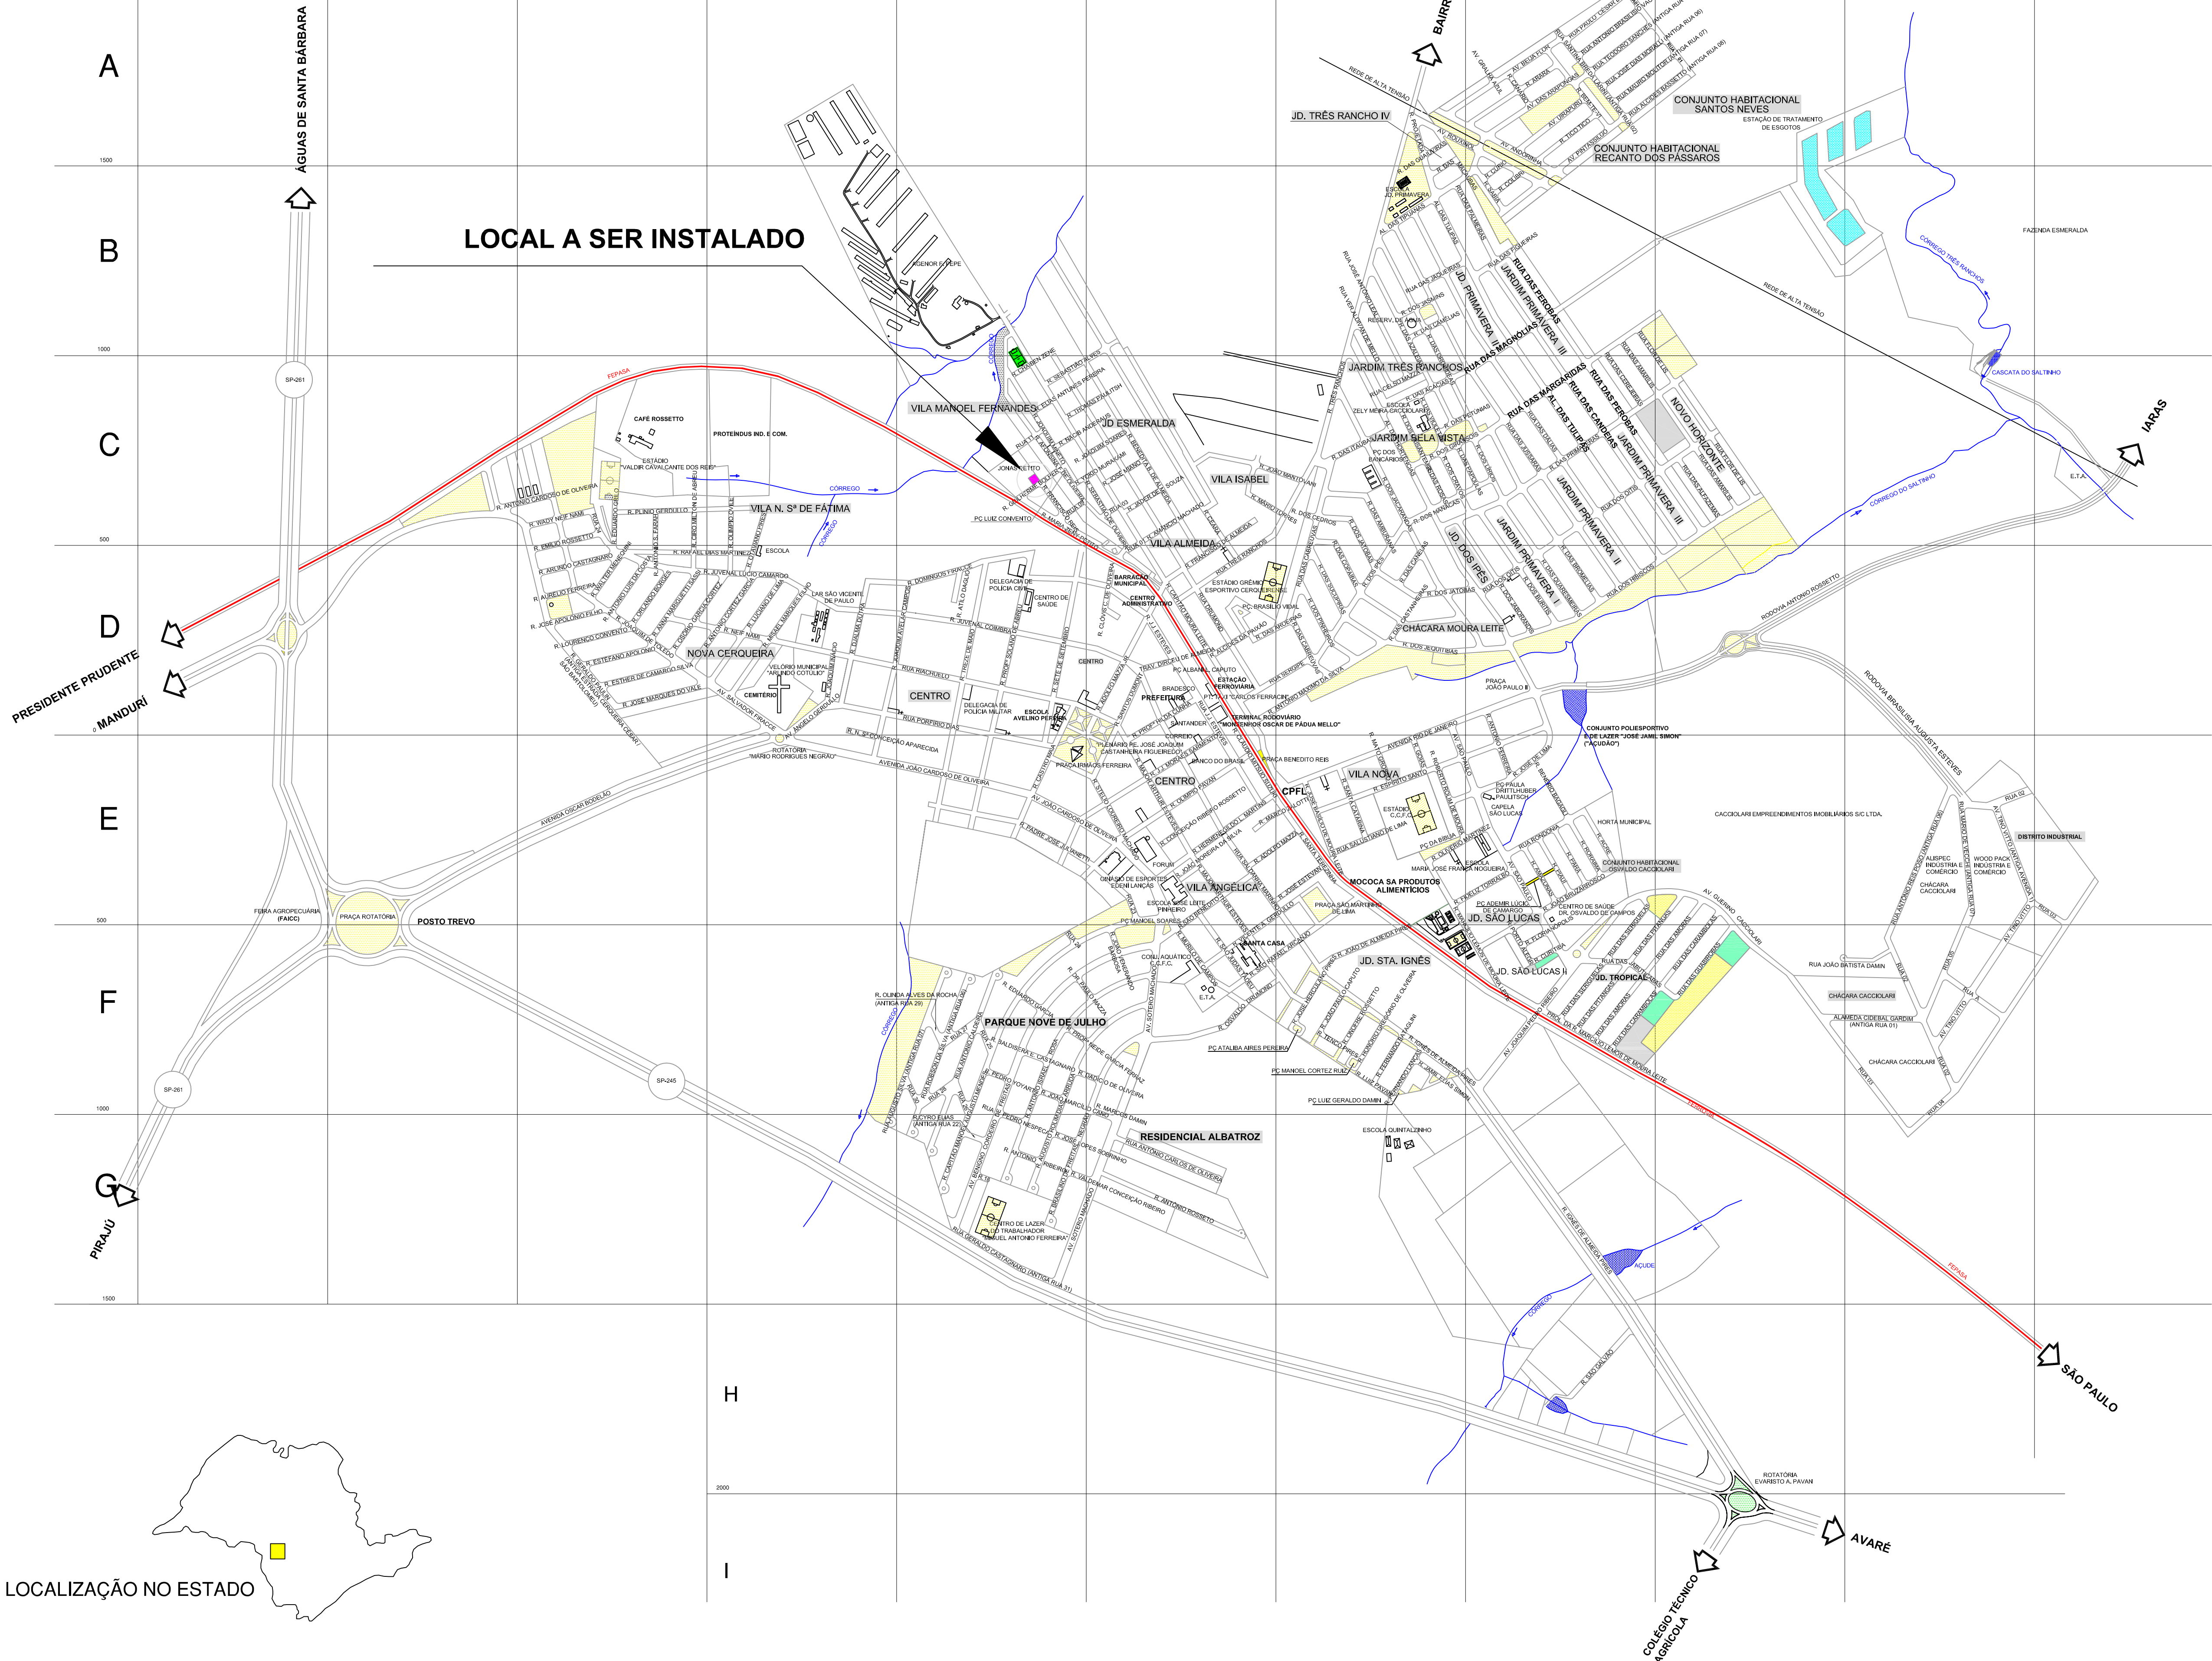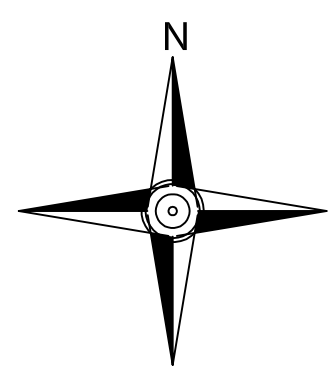

MAPA DO MUNICÍPIO DE CERQUEIRA CÉSAR-SP		FOLHA 5/5
 ASSUNTO: PROJETO UBS JARDIM MANOEL FERNANDES RUA GUILHERME BOLHER, Nº 100 BAIRRO JARDIM MANOEL FERNANDES, CERQUEIRA CÉSAR, SP		
DATA: NOVEMBRO/2021		ESCALA APROXIMADA 1:10.000
MAURO ROBERTO BOGADO DA CUNHA ENGENHEIRO CIVIL CREA SP: 0605206262-SP		PREFEITO MUNICIPAL - DIEGO A. BERTI CINTO Prefeitura Municipal de Cerqueira César, SP