




**CORTE DD**  
ESCALA 1:100

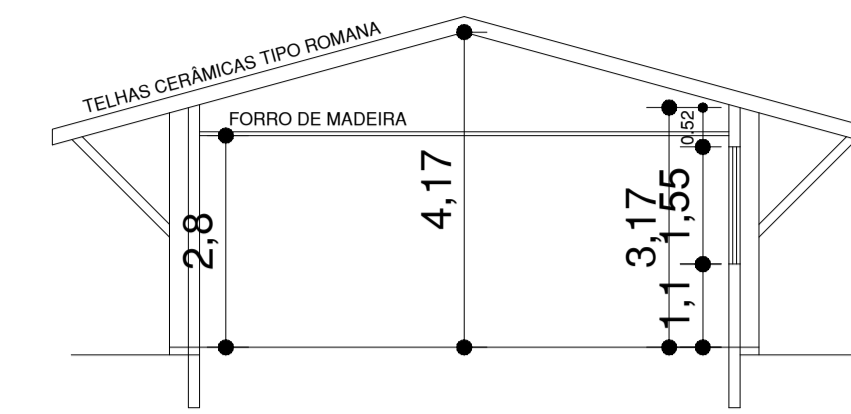


**CORTE AA**  
ESCALA 1:100

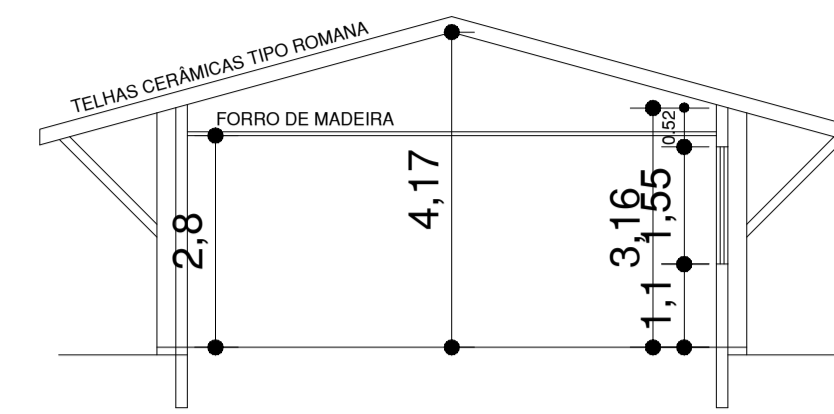


**CORTE BB**  
ESCALA 1:100

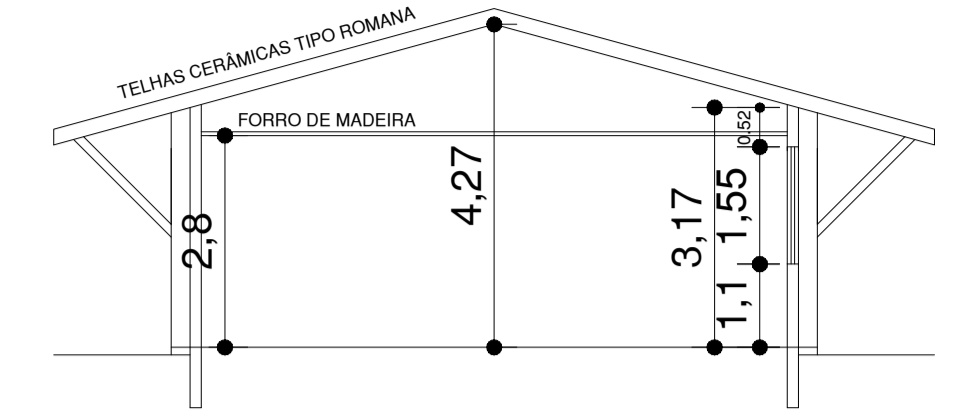

**CORTE CC**  
ESCALA 1:100

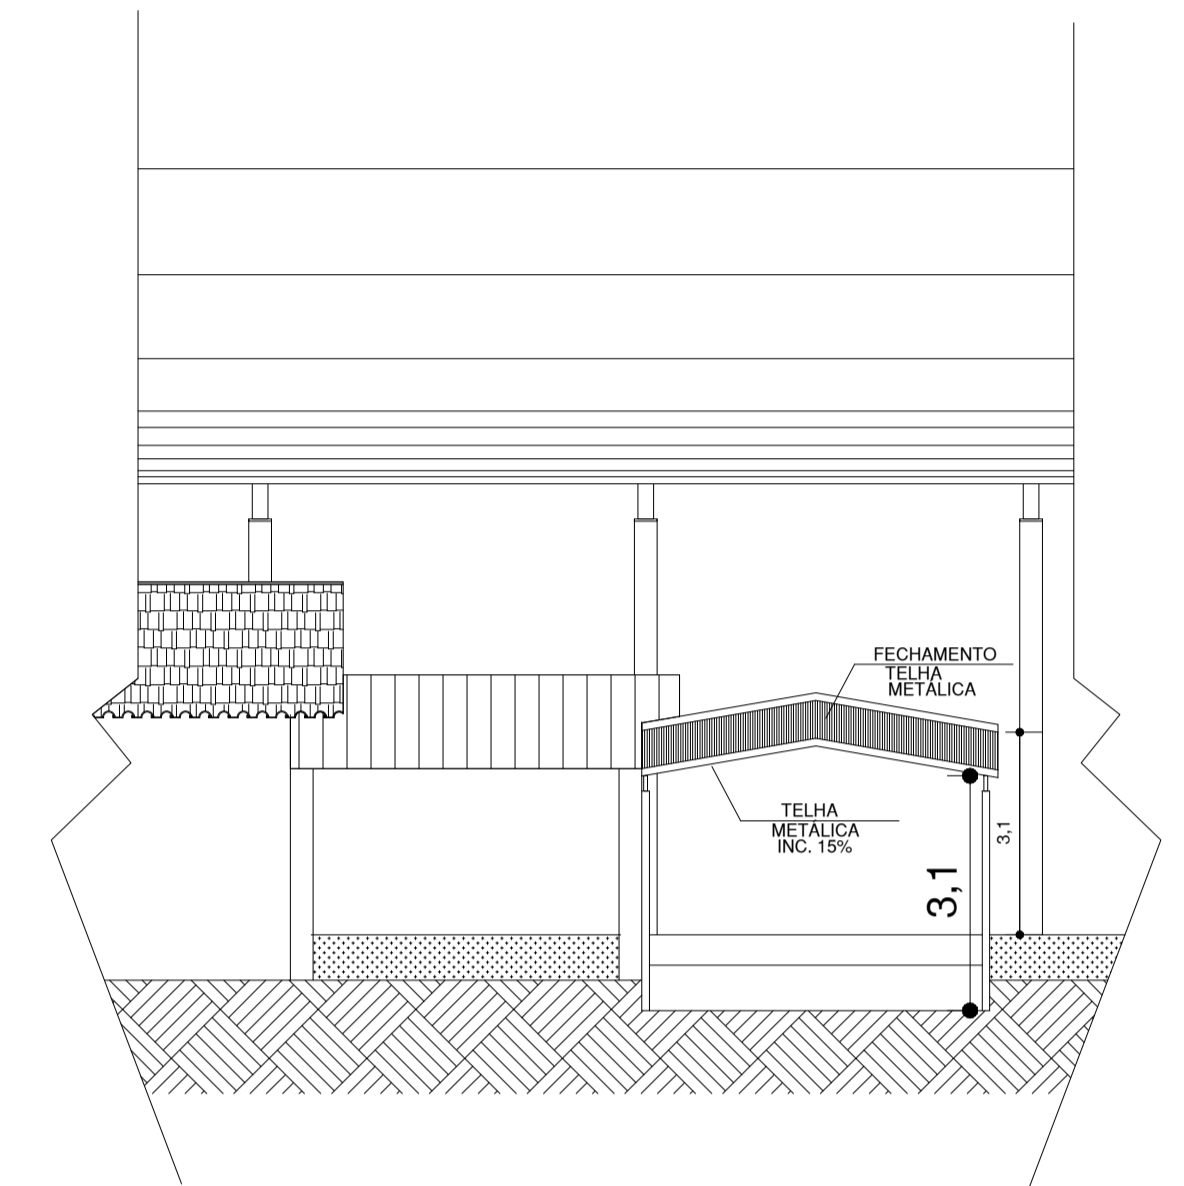

**CORTE EE**  
ESCALA 1:100

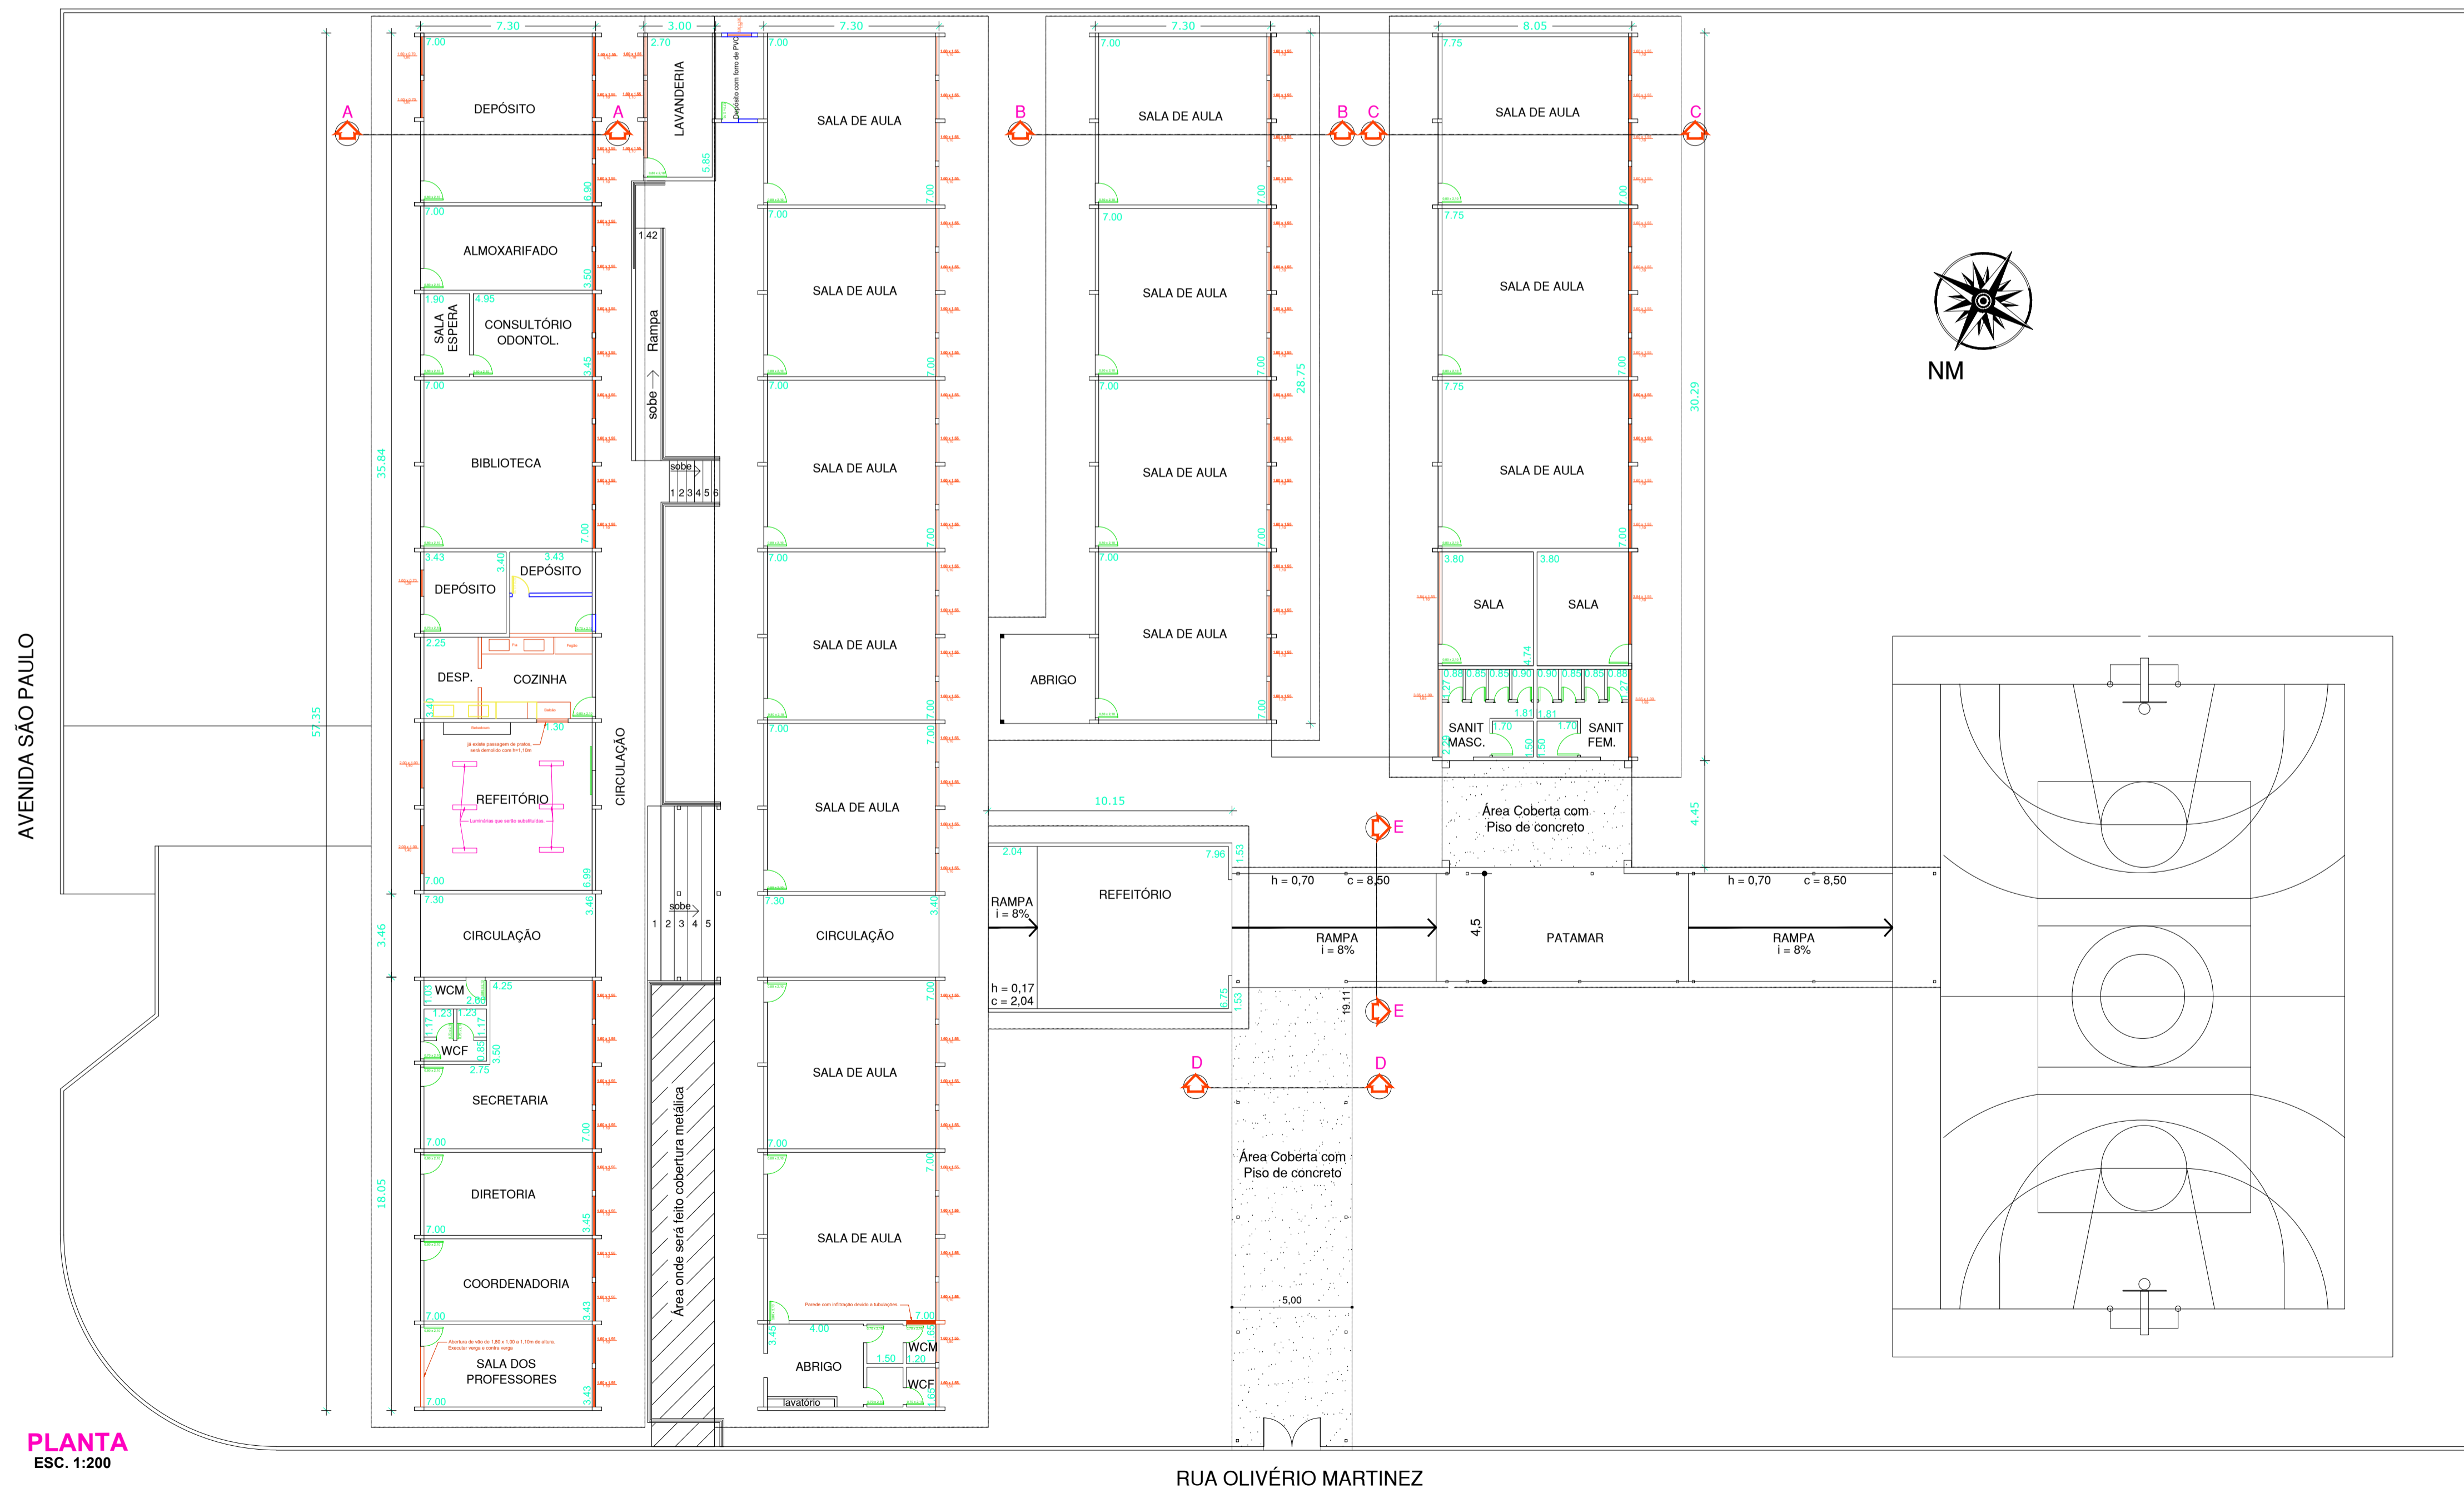

**PLANTA**  
ESC. 1:200

<b>PLANTA BAIXA</b>		FOLHA 01/03
<b>OBRA:</b> REFORMA DE PRÉDIO		
<b>DENOMINAÇÃO:</b> PINTURA EXTERNA E OUTROS SERVIÇOS EM EMEIEF " Profª MARIA JOSÉ FRANÇA NOGUEIRA"		
<b>ENDEREÇO:</b> AVENIDA SÃO PAULO, Nº320		
<b>PROP.:</b> PREFEITURA MUNICIPAL DE CERQUEIRA CÉSAR - SP		
<b>ESCALA:</b> INDICADAS	<b>DATA:</b> 12/JUNHO/2023	
<b>PLANTA DE SITUAÇÃO</b> (S/ ESCALA) 		<b>PROPRIETÁRIO</b> <b>PREFEITO MUNICIPAL DE CERQUEIRA CÉSAR</b> <b>DIEGO AUGUSTO BERTI CINTO</b> <b>CPF 288011608-28</b>
<b>ÁREAS:</b> Construção existente: 2306,75m² Terreno: 6042,62 m²		<b>RESPONSÁVEL TÉCNICO</b> <b>LUIZ FERNANDO APARECIDO RIBEIRO</b> <b>ENGENHEIRO CIVIL</b> <b>CREA-SP 5071180609</b>