


AREA INSTITUCIONAL
7.288,30 m²

20,00
81,00

Propriedade Privada

16,52

5,00

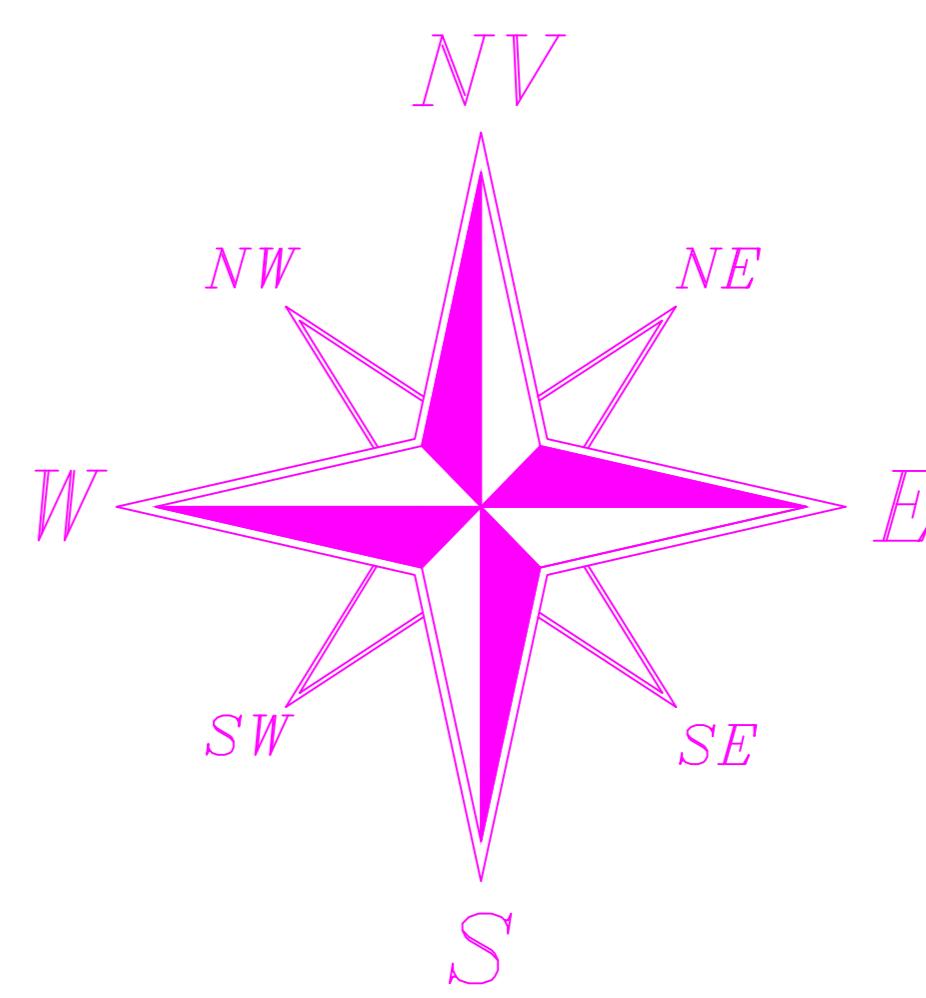

IMPLEMENTAÇÃO 01

Escala: 1:200

TÍTULO DO PROJETO UNIDADE BÁSICA DE SAÚDE - PORTE 1		TÍTULO DA PLANTA IMPLEMENTAÇÃO E COBERTURA	
PROPRIETÁRIO MINISTÉRIO DA SAÚDE		DESCRIÇÃO DA ETAPA IMPLEMENTAÇÃO E COBERTURA	
CNPJ 00.394.544/0108-14		PROJETO EXECUTIVO	
ENDEREÇO Secretaria de Atenção Primária à Saúde Esplanada dos Ministérios, Bloco G Edifício Sede - Ministério da Saúde CEP 70.050-900 - Brasília- DF		NOME: FRANCA - ARQUIVO MS_USB1_P1_EQ01.12_R00	
REVISÃO R00	UNIDADE METROS	DATA 28/08/2024	ESCALA 1:200
DIREITOS AUTORAIS RESERVADOS CONFORME LEGISLAÇÃO NACIONAL E INTERNACIONAL			