


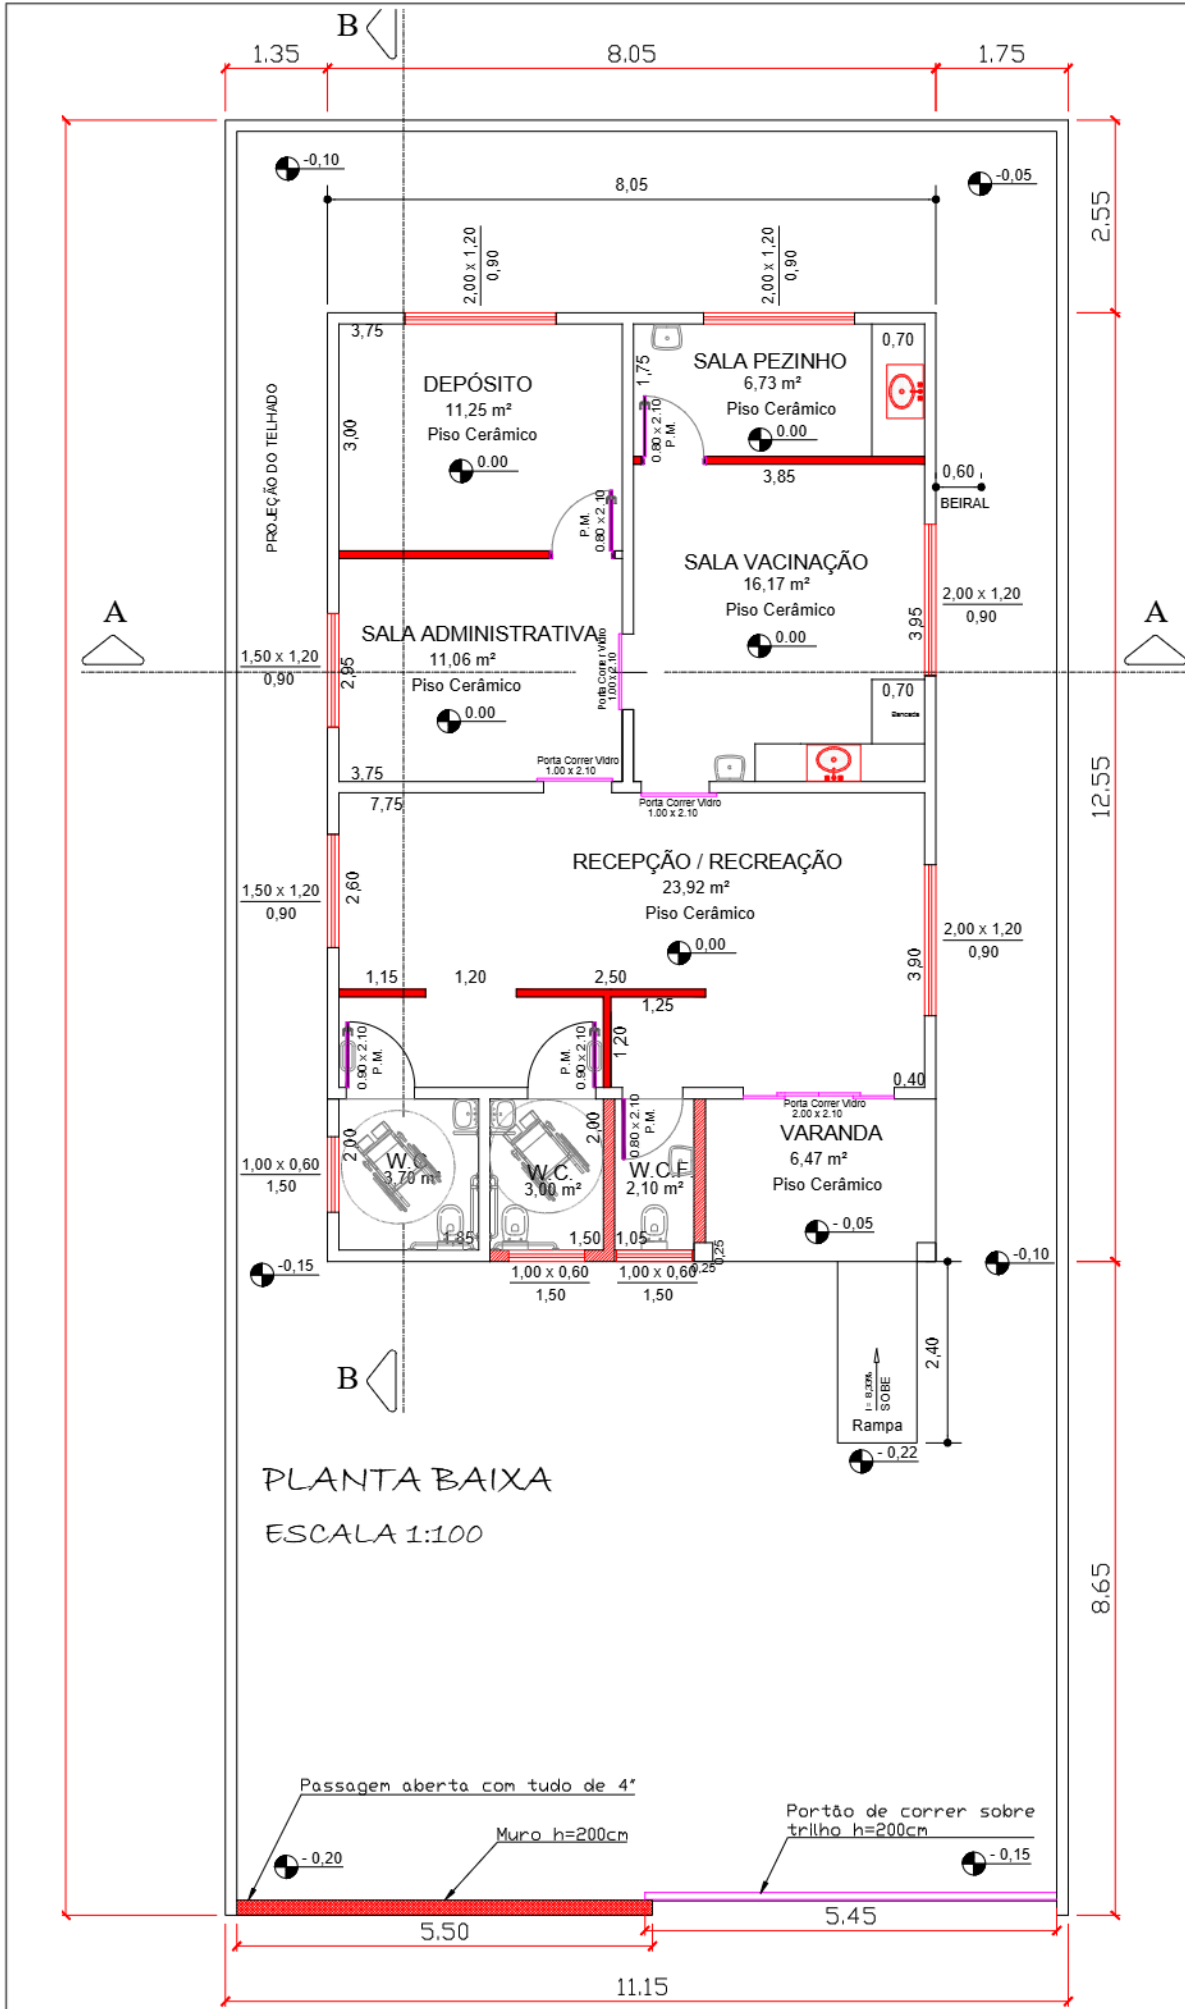
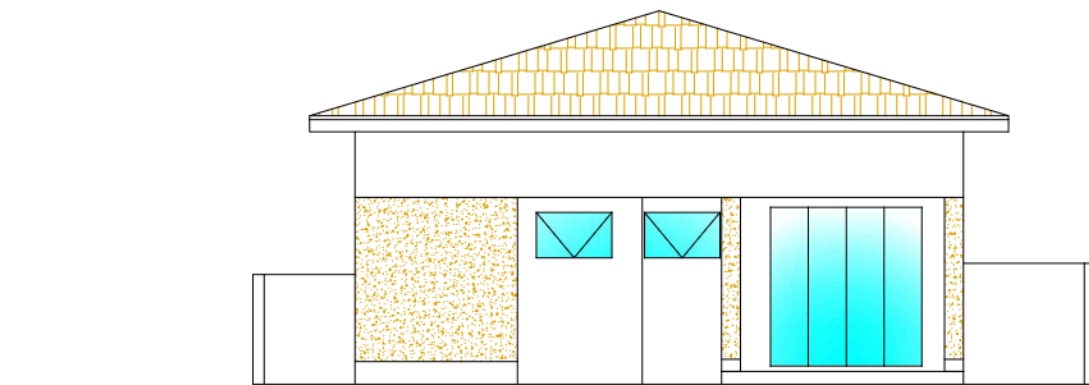


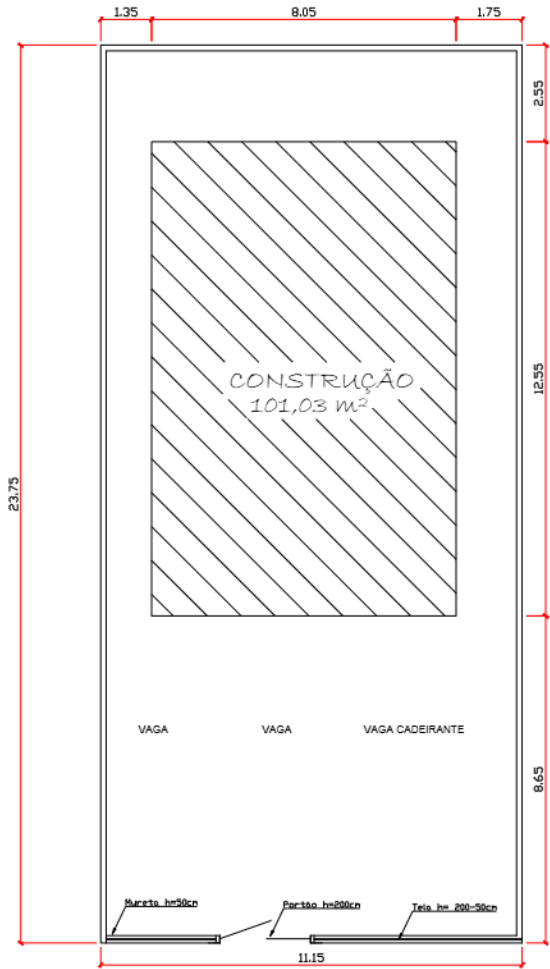


LEGENDA:	
	Parede de Dry Wall à construir
	Parede de Alvenaria à construir
	Muro de Alvenaria à construir

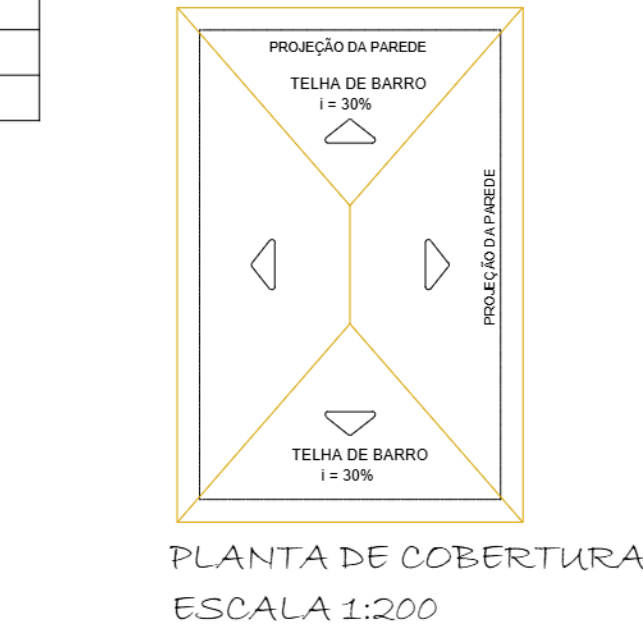

FACHADA FRONTAL
ESCALA 1:100

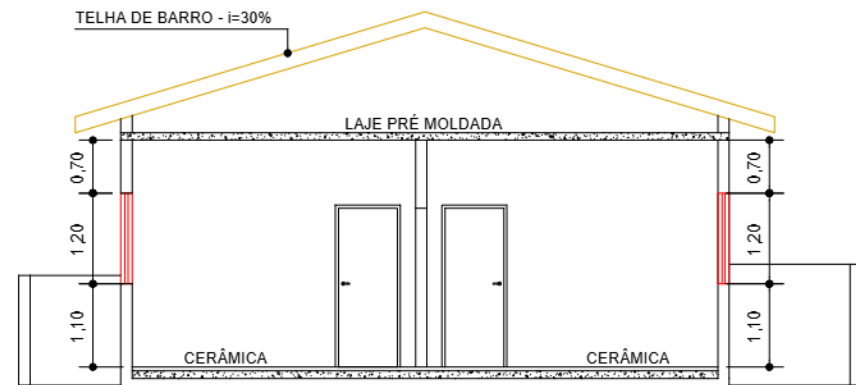

CORTE AA
ESCALA 1:100

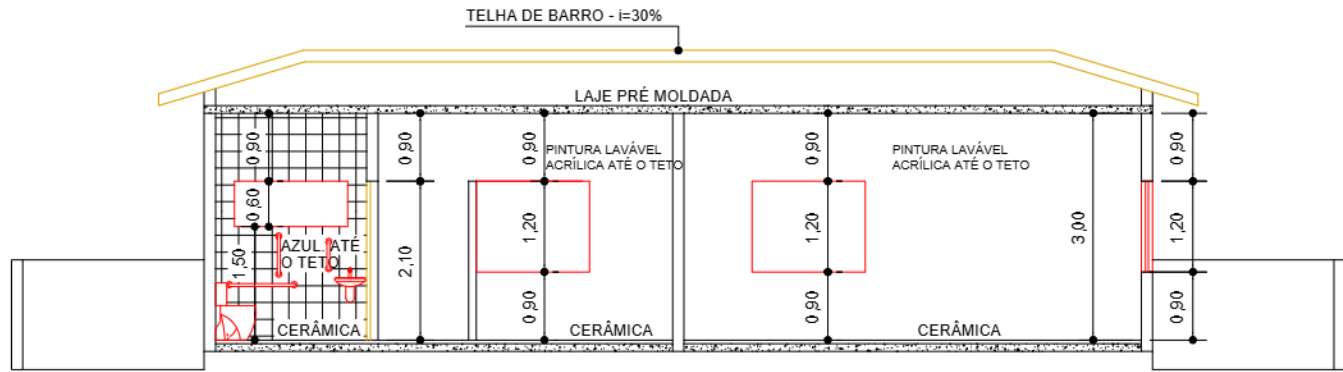

CORTE BB
ESCALA 1:100

PROJETO ARQUITETÔNICO

FOLHA ÚNICA

OBRA: REFORMA DO POSTO DE SAÚDE DR. "ALEX PAULO PICANÇO" (SALA DE VACINAS)

LOCAL: RUA PROFESSOR SOLANO DE ABREU Nº 91
CENTRO
CERQUEIRA CÉSAR, SP

PROP.: PREFEITURA MUNICIPAL DE CERQUEIRA CÉSAR

ESCALA:

INDICADAS


CADASTRO MUNICIPAL

22-04-21-01

DATA:

JUNHO/2025

PLANTA DE SITUAÇÃO (Sem escala)

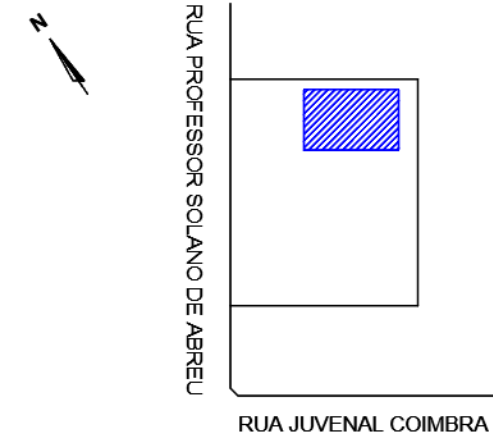

DECLARO QUE A APROVAÇÃO DO PROJETO NÃO IMPLICA POR PARTE DA PREFEITURA NO RECONHECIMENTO DO DIREITO DE PROPRIEDADE DO TERRENO.

PROPRIETÁRIO(A):
PREFEITURA MUNICIPAL DE CERQUEIRA CÉSAR
CNPJ: 46.634.184/0001-42

LUIZ FERNANDO APARECIDO RIBEIRO:36410820801
Assinado de forma digital por LUIZ FERNANDO APARECIDO RIBEIRO:36410820801
Dados: 2025.06.16 15:20:17 -03'00'

AUTOR DO PROJETO E RESP. DA OBRA
ENG. LUIZ FERNANDO APARECIDO RIBEIRO
CREA: 5071180609

A.R.T.: 2620250877377

ÁREAS:

TERRENO:.....742,50 m²

REFORMA:.....101,03 m²

APROVAÇÃO: