



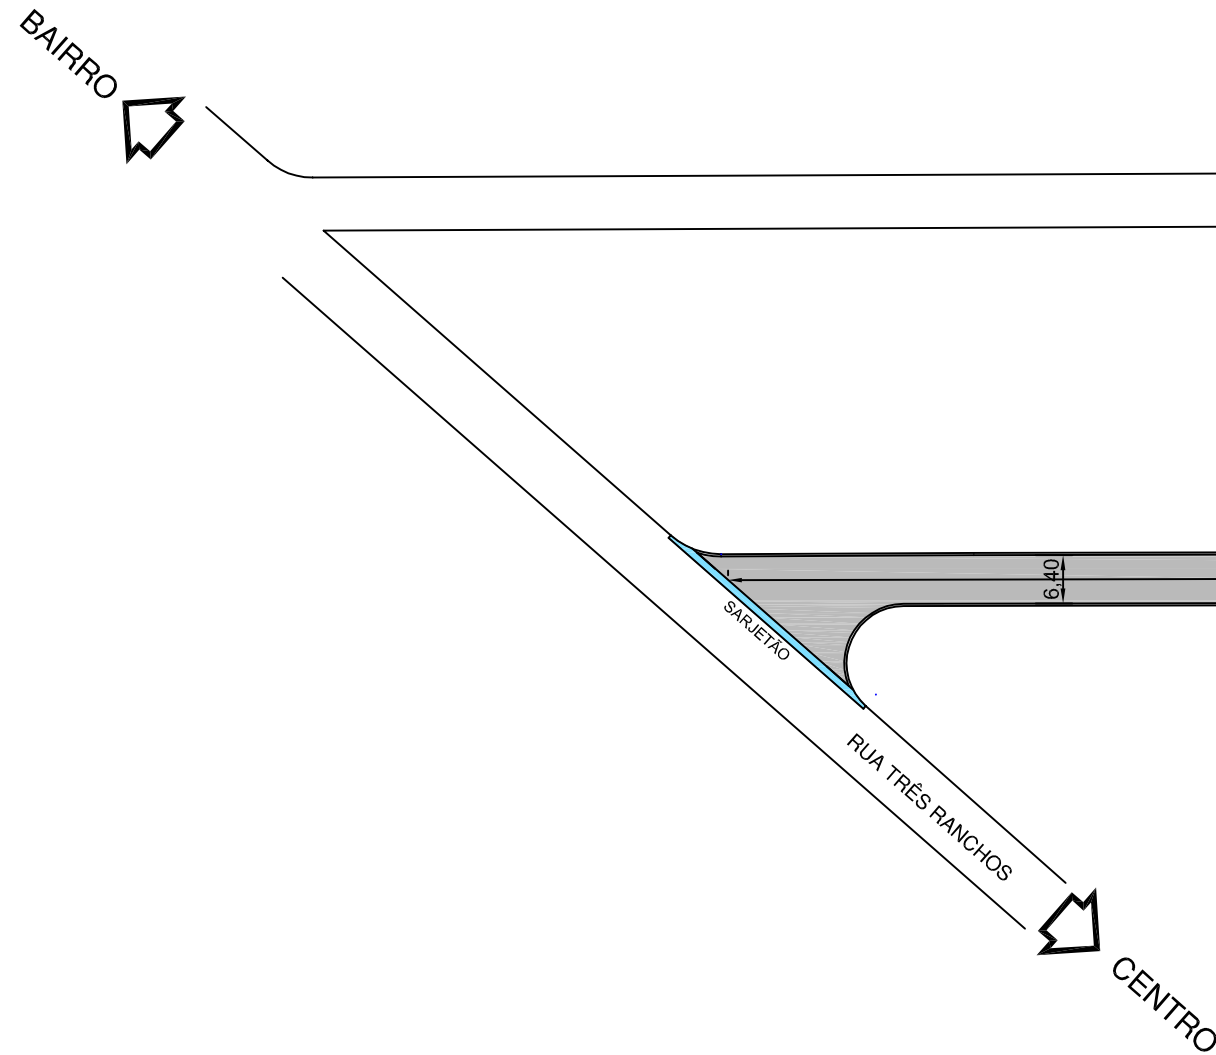

**PERFIL TRANSVERSAL 1
RUA JOSÉ ANTÔNIO LEAL**

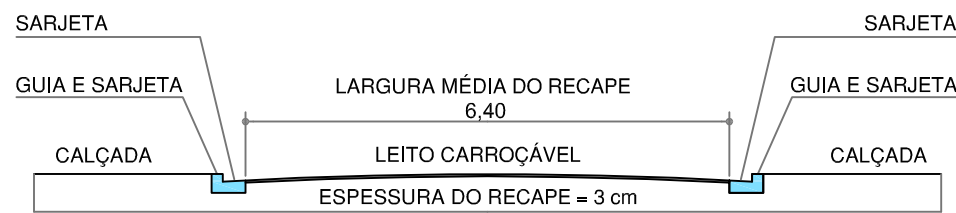

CORTE TRANSVERSAL DA RUA
SEM ESCALA

LEGENDA

RECAPEAMENTO ASFÁLTICO À EXECUTAR



SARJETÕES DE ÁGUAS PLUVIAIS EXISTENTES




QUANTITATIVO MÉDIO DO RECAPEAMENTO ASFÁLTICO

	RUAS	ÁREA MÉDIA TOTAL (m²)
	RUA JOSÉ ANTÔNIO LEAL	1.663,39 m²
	TRECHO DA RUA CELSO MAZZA	603,58 m²
	TOTAL GERAL	2.266,97 m²

Obs. 1: As unidades lineares estão em metros (m).
Obs. 2: Os valores das cotas de recape das ruas são larguras médias.
Obs. 3: As cotas das larguras das ruas se referem à largura média dos recapes.

**PERFIL TRANSVERSAL 2
TRECHO DA RUA CELSO MAZZA**

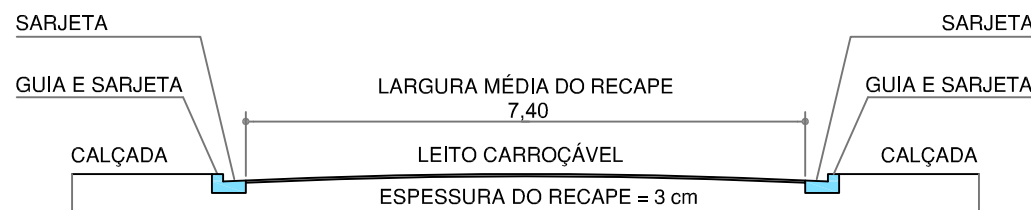

CORTE TRANSVERSAL DA RUA
SEM ESCALA

OBSERVAÇÕES

1. AS MEDIDAS LINEARES NO DESENHO ESTÃO EM METROS.
2. A LARGURA MÉDIA DAS GUIAS/SARJETAS VARIAM AO LONGO DA RUA EM TORNO DE 45 CM.
3. A LARGURA MÉDIA DAS SARJETAS VARIAM AO LONGO DA RUA EM TORNO DE 30 CM.
4. AS COTAS DAS LARGURAS DAS RUAS, NO DESENHO, SE REFEREM À LARGURAS MÉDIAS DO RECAPEAMENTO ASFÁLTICO.

PREFEITURA MUNICIPAL DE CERQUEIRA CÉSAR, SP FOLHA 1 DE 10

ESCALA DO DESENHO 1:1000

OBRA: **RECAPEAMENTO ASFÁLTICO**

LOCAL: **RUA JOSÉ ANTÔNIO LEAL;
TRECHO DA RUA CELSO MAZZA.**

**BAIRRO JARDIM TRÊS RANCHOS 1
CERQUEIRA CÉSAR, SP**

MAURO
ROBERTO
BOGADO DA
CUNHA:13088
348884

Assinado de forma
digital por MAURO
ROBERTO BOGADO
DA
CUNHA:13088348884
Dados: 2025.10.23
14:41:41 -03'00'

MAURO ROBERTO BOGADO DA CUNHA
ENGENHEIRO CIVIL
CREA: 0605206262 - SP



DIEGO
AUGUSTO
BERTI
CINTO:288011
60828

Assinado de forma
digital por DIEGO
AUGUSTO BERTI
CINTO:28801160828
Dados: 2025.10.24
14:45:01 -03'00'


DIEGO AUGUSTO BERTI CINTO
PREFEITO MUNICIPAL

A.R.T.:
26 2025 1887824


DATA:
22 / OUTUBRO / 2025

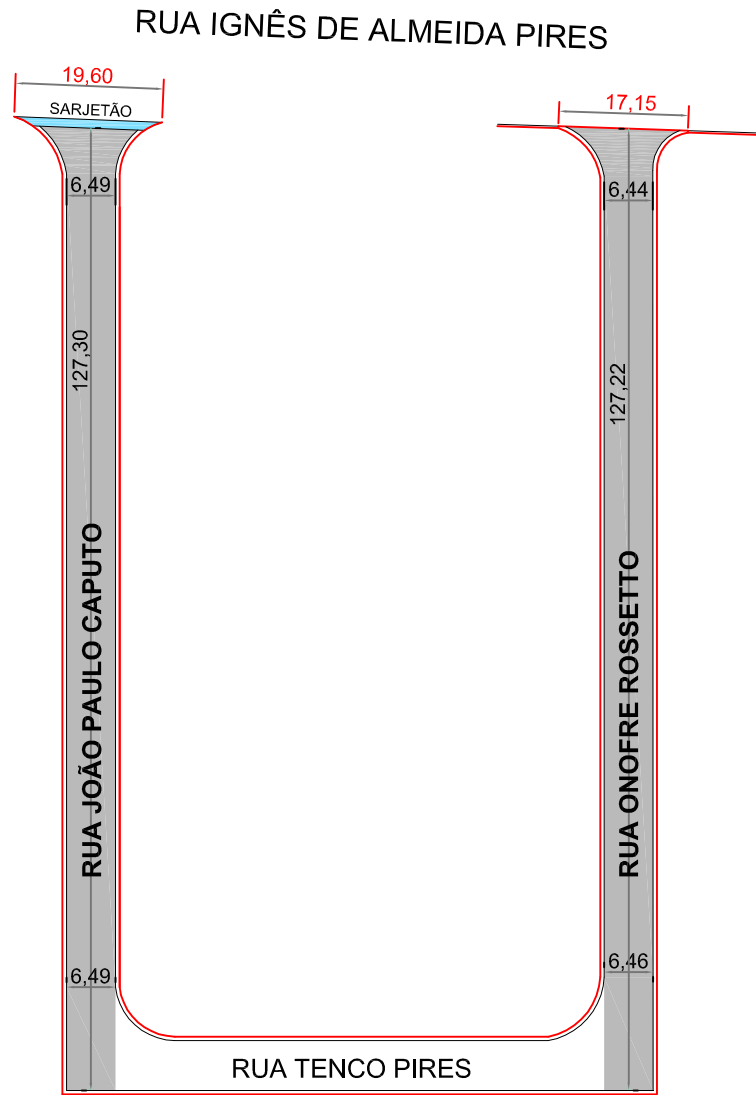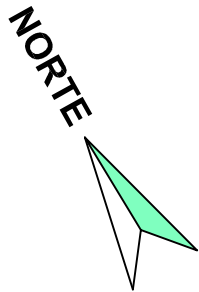

PERFIL TRANSVERSAL AO LONGO DA RUA JOÃO PAULO CAPUTO

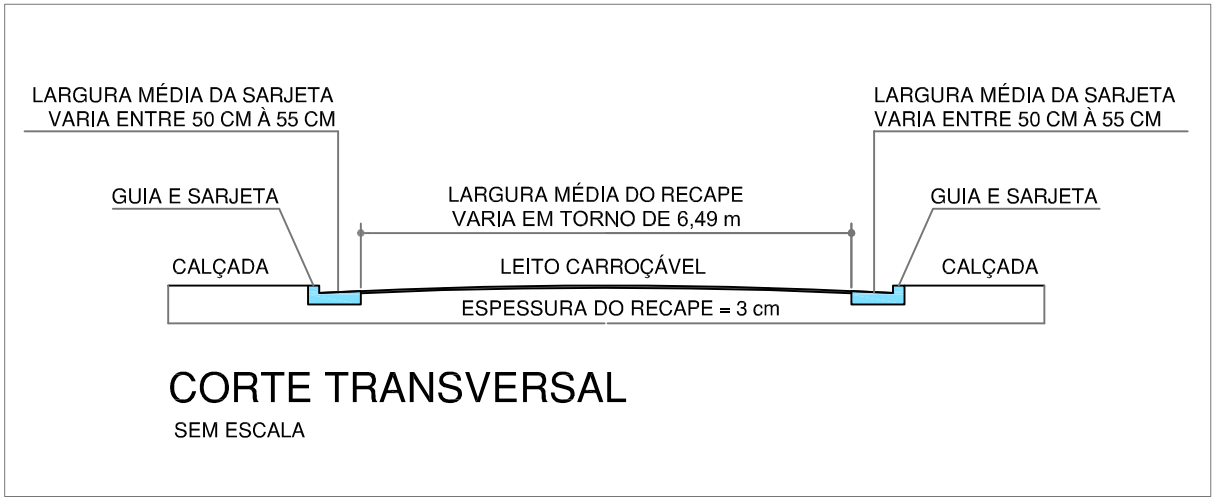

PERFIL TRANSVERSAL AO LONGO DA RUA ONOFRE ROSSETTO

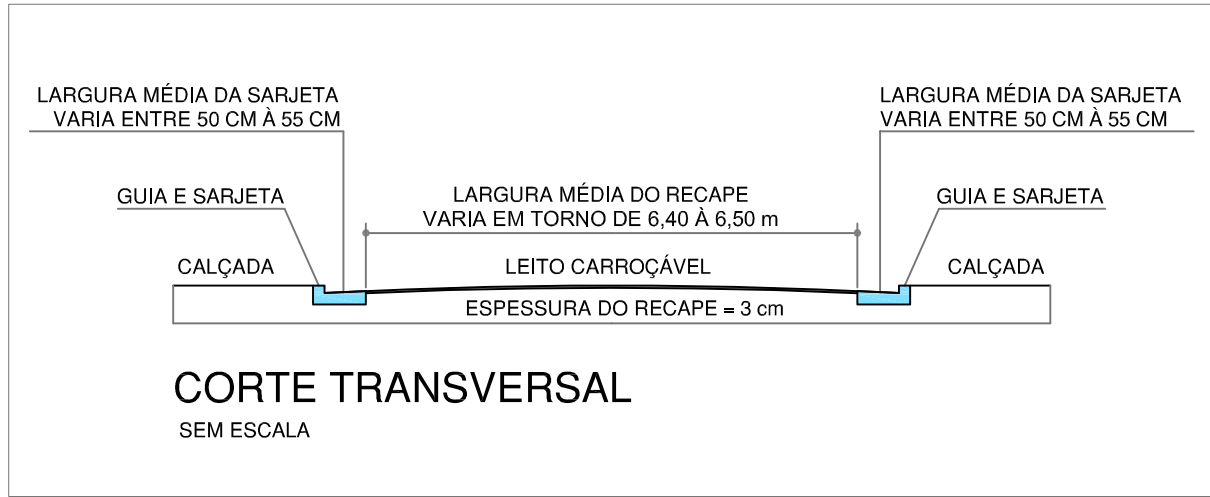

QUANTITATIVO MÉDIO DO RECAPEAMENTO ASFÁLTICO

RUA	RECAPEAMENTO (m²)
RUA JOÃO PAULO CAPUTO	839,56 m²
RUA ONOFRE ROSSETTO	836,18 m²
TOTAL GERAL	1.675,74 m²

Obs. 1: As unidades lineares no desenho estão em metros (m).
Obs. 2: Os valores das cotas de recape das ruas são larguras médias.
Obs. 3: As cotas das larguras das ruas se referem à largura média dos recapes.

OBSERVAÇÕES EM RELAÇÃO AS RUAS A SEREM RECAPEADAS

- AS MEDIDAS LINEARES NO DESENHO ESTÃO EM METROS.
- A LARGURA MÉDIA DAS SARJETAS VARIAM AO LONGO DAS RUAS, VERIFICAR AS LARGURAS MÉDIAS DAS SARJETAS NOS DESENHOS DOS CORTES TRANSVERSAIS.
- AS COTAS DAS LARGURAS DA RUAS, NOS DESENHOS, SE REFEREM ÀS LARGURAS MÉDIAS DO RECAPEAMENTO ASFÁLTICO.

LEGENDA


RECAPEAMENTO ASFÁLTICO À EXECUTAR




SARJETÕES PLUVIAIS EXISTENTES



PREFEITURA MUNICIPAL DE CERQUEIRA CÉSAR, SP (PLANTA DOS RECAPEAMENTOS ASFÁLTICOS)		FOLHA 2 DE 10 ESCALA DO DESENHO 1:1000
OBRA: RECAPEAMENTO ASFÁLTICO		
LOCAIS: RUA JOÃO PAULO CAPUTO, RUA ONOFRE ROSSETTO.		
BAIRRO: JARDIM SANTA IGNÊS CERQUEIRA CÉSAR, SP		
MAURO ROBERTO BOGADO DA CUNHA:13088348884 CREA: 0605206262 - SP	Assinado de forma digital por MAURO ROBERTO BOGADO DA CUNHA:13088348884 Dados: 2025.10.23 14:42:54 -03'00'	A.R.T.: 26 2025 1887824
DIEGO AUGUSTO BERTI CINTO:28801160828 0828	Assinado de forma digital por DIEGO AUGUSTO BERTI CINTO:28801160828 Dados: 2025.10.24 14:45:21 -03'00'	DATA: 22 / OUTUBRO / 2025

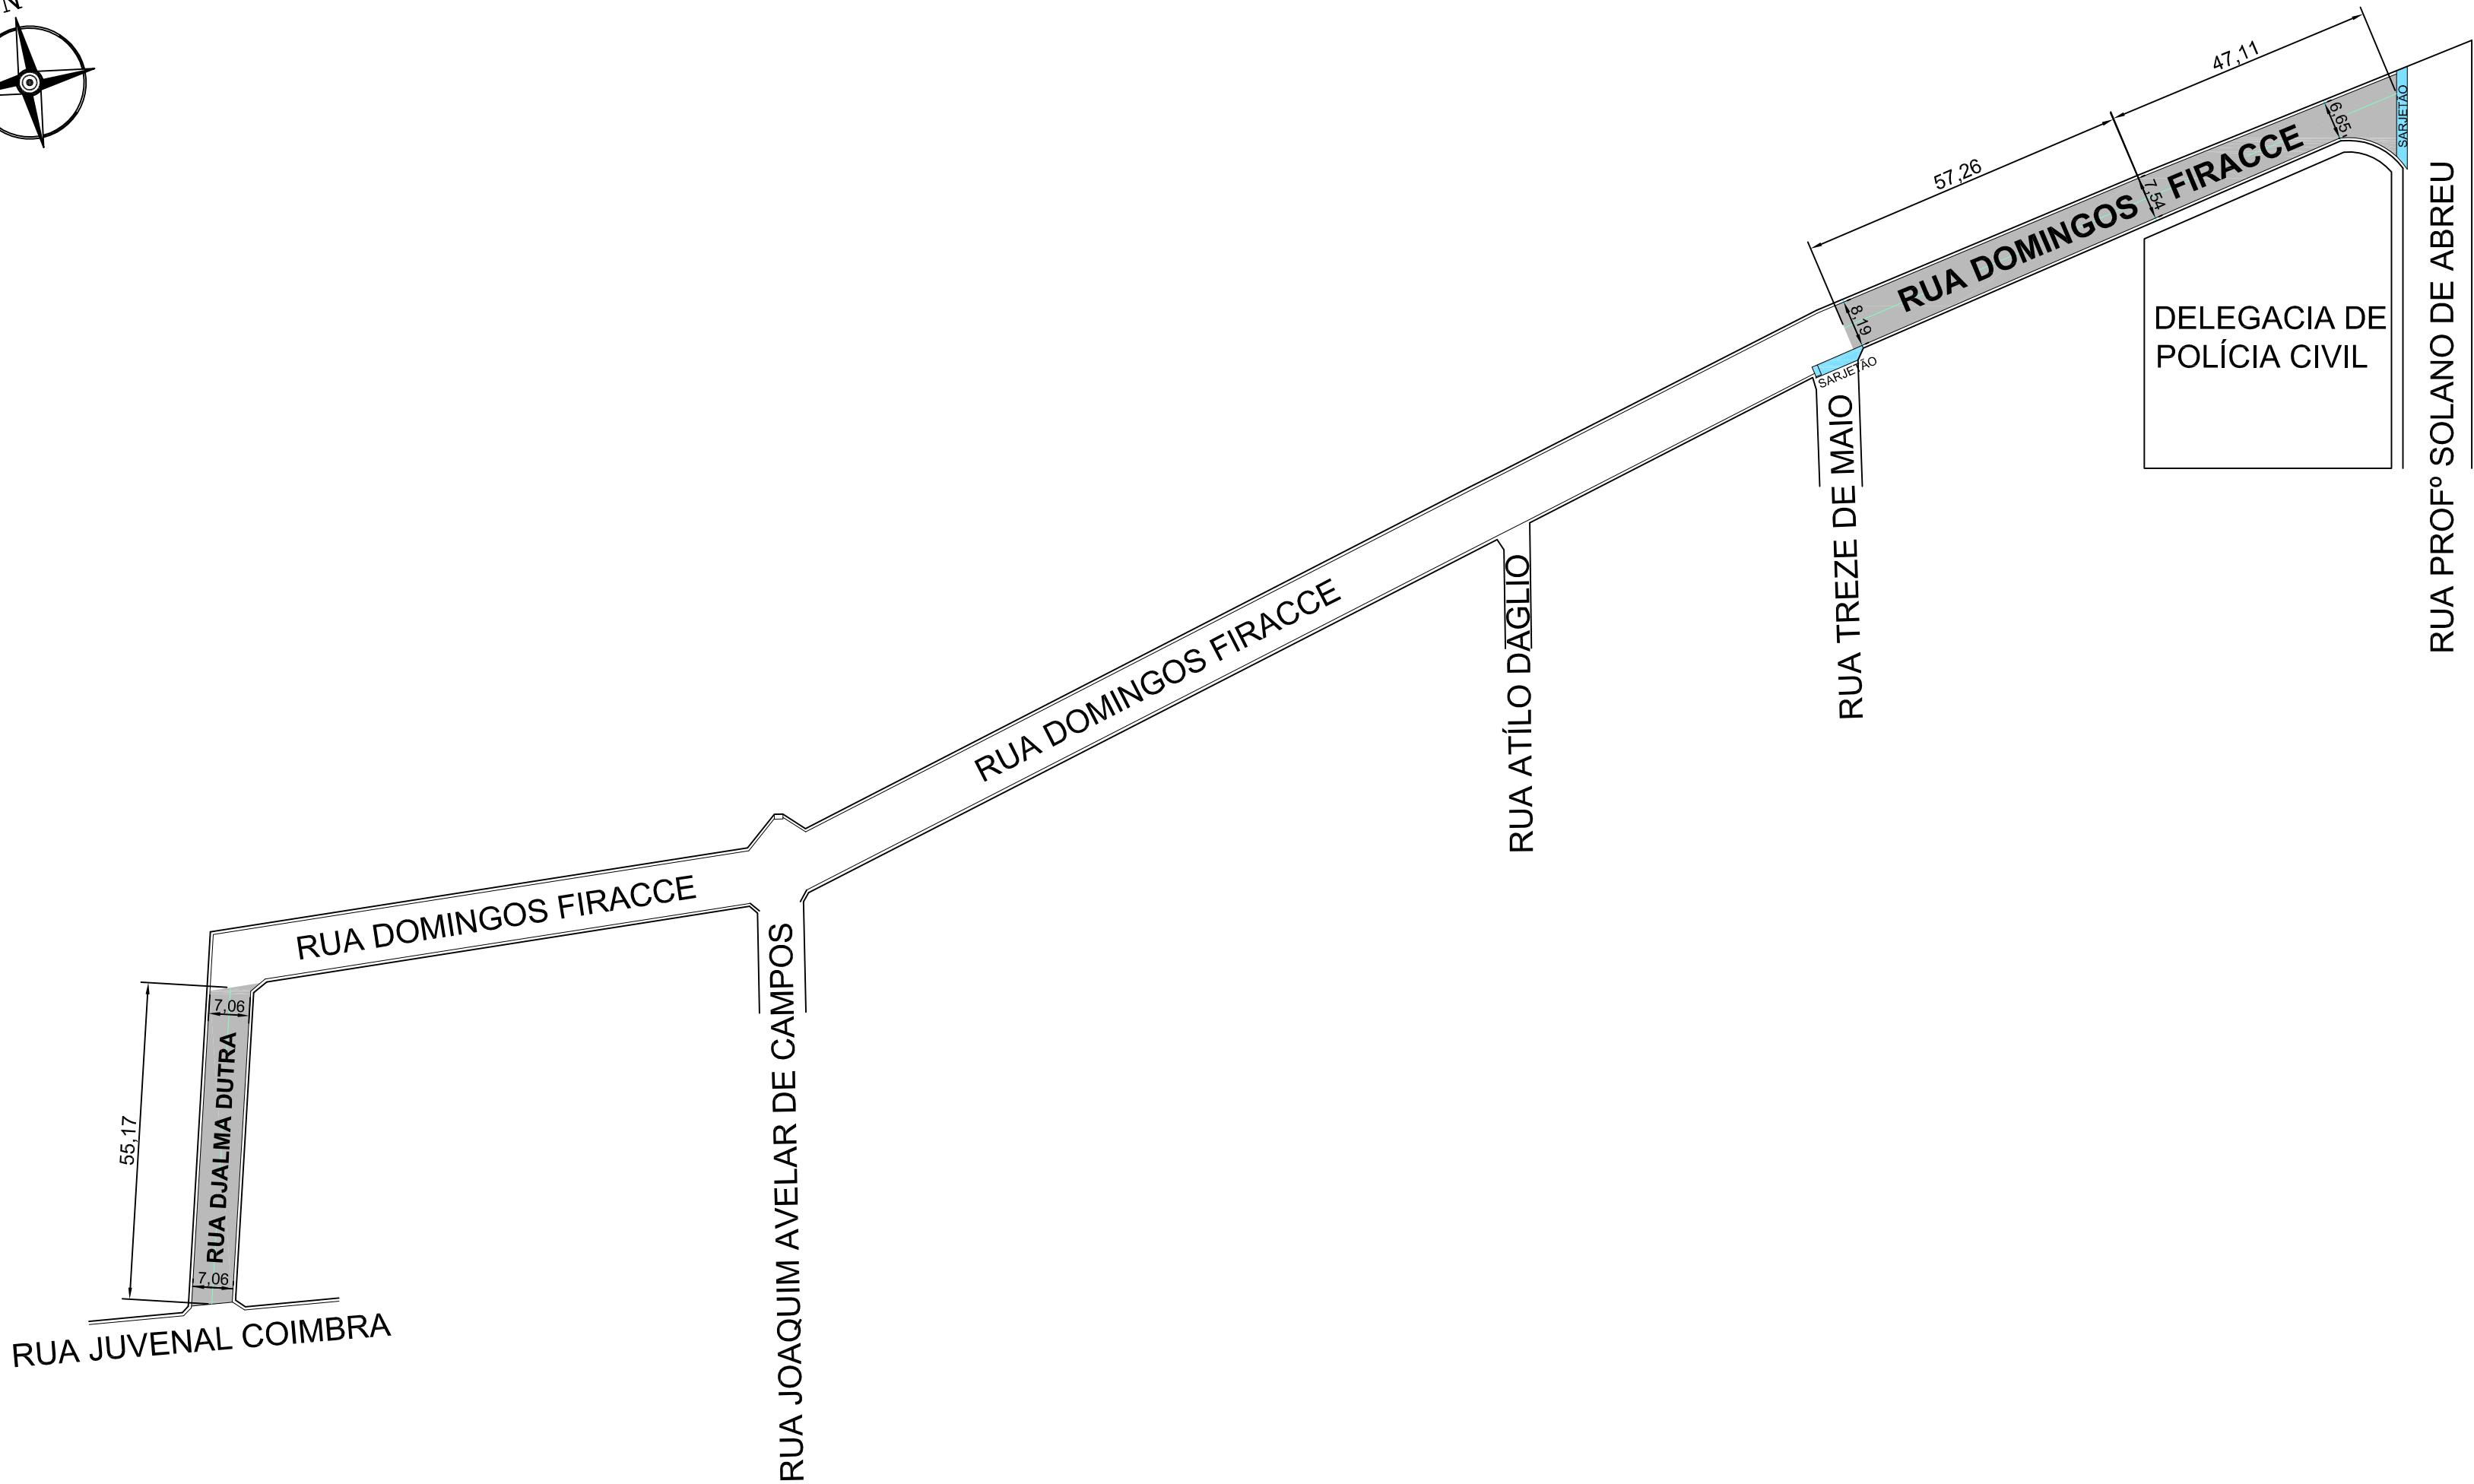


**PERFIL TRANSVERSAL
AO LONGO DO TRECHO DA RUA DOMINGOS FIRACCE**

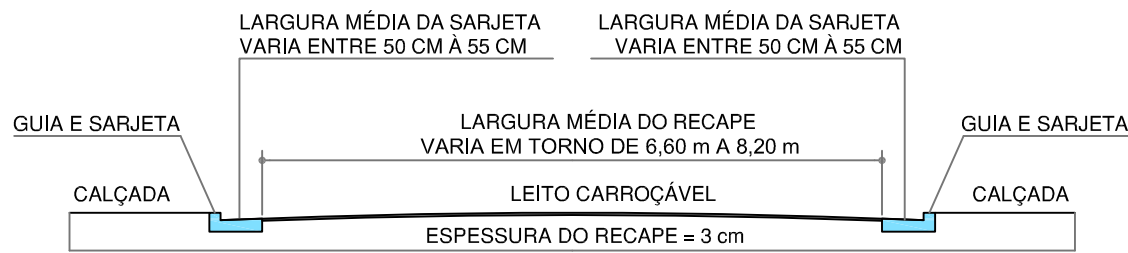

**CORTE TRANSVERSAL
SEM ESCALA**

**PERFIL TRANSVERSAL
AO LONGO DO TRECHO DA RUA DJALMA DUTRA**

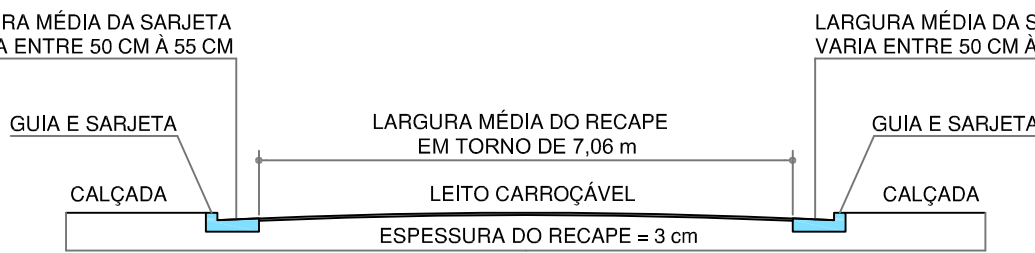

**CORTE TRANSVERSAL
SEM ESCALA**

QUANTITATIVO MÉDIO DO RECAPEAMENTO ASFÁLTICO

RUAS	ÁREA MÉDIA TOTAL (m²)
TRECHO DA RUA DOMINGOS FIRACCE	806,57 m²
TRECHO DA RUA DJALMA DUTRA	390,44 m²
TOTAL GERAL	1.197,01 m²

Obs. 1: As unidades lineares estão em metros (m).
Obs. 2: Os valores das cotas de recape das ruas são larguras médias.
Obs. 3: As cotas das larguras das ruas se referem à largura média dos recapes.

**OBSERVAÇÕES:
EM RELAÇÃO AO TRECHO DA RUA DOMINGOS FIRACCE;
EM RELAÇÃO AO TRECHO DA RUA DJALMA DUTRA.**

1. AS MEDIDAS LINEARES NO DESENHO ESTÃO EM METROS.
2. A LARGURA MÉDIA DAS SARJETAS VARIAM AO LONGO DAS RUAS EM TORNO DE 50 CM À 55 CM.
4. AS COTAS DAS LARGURAS DA RUAS, NOS DESENHOS, SE REFEREM ÀS LARGURAS MÉDIAS DO RECAPEAMENTO ASFÁLTICO.

LEGENDA

RECAPEAMENTO ASFÁLTICO À EXECUTAR

SARJETÕES EXISTENTES

PREFEITURA MUNICIPAL DE CERQUEIRA CÉSAR, SP

FOLHA 3 DE 10

ESCALA DO DESENHO 1:1000

OBRA: RECAPEAMENTO ASFÁLTICO

**LOCAIS: TRECHO DA RUA DOMINGOS FIRACCE;
TRECHO DA RUA DJALMA DUTRA.**

**BAIRRO: CENTRO
CERQUEIRA CÉSAR, SP**

**MAURO
ROBERTO
BOGADO DA
CUNHA:13088
348884**

Assinado de forma
digital por MAURO
ROBERTO BOGADO
DA
CUNHA:13088348884
Dados: 2025.10.23
14:43:59 -03'00'

**DIEGO
AUGUSTO
BERTI
CINTO:2880116
0828**



Assinado de forma
digital por DIEGO
AUGUSTO BERTI
CINTO:28801160828
Dados: 2025.10.24
14:45:37 -03'00'

**A.R.T.:
26 2025 1887824**

**DATA:
22 / OUTUBRO / 2025**

MAURO ROBERTO BOGADO DA CUNHA
ENGENHEIRO CIVIL
CREA: 0605206262 - SP

DIEGO AUGUSTO BERTI CINTO
PREFEITO MUNICIPAL

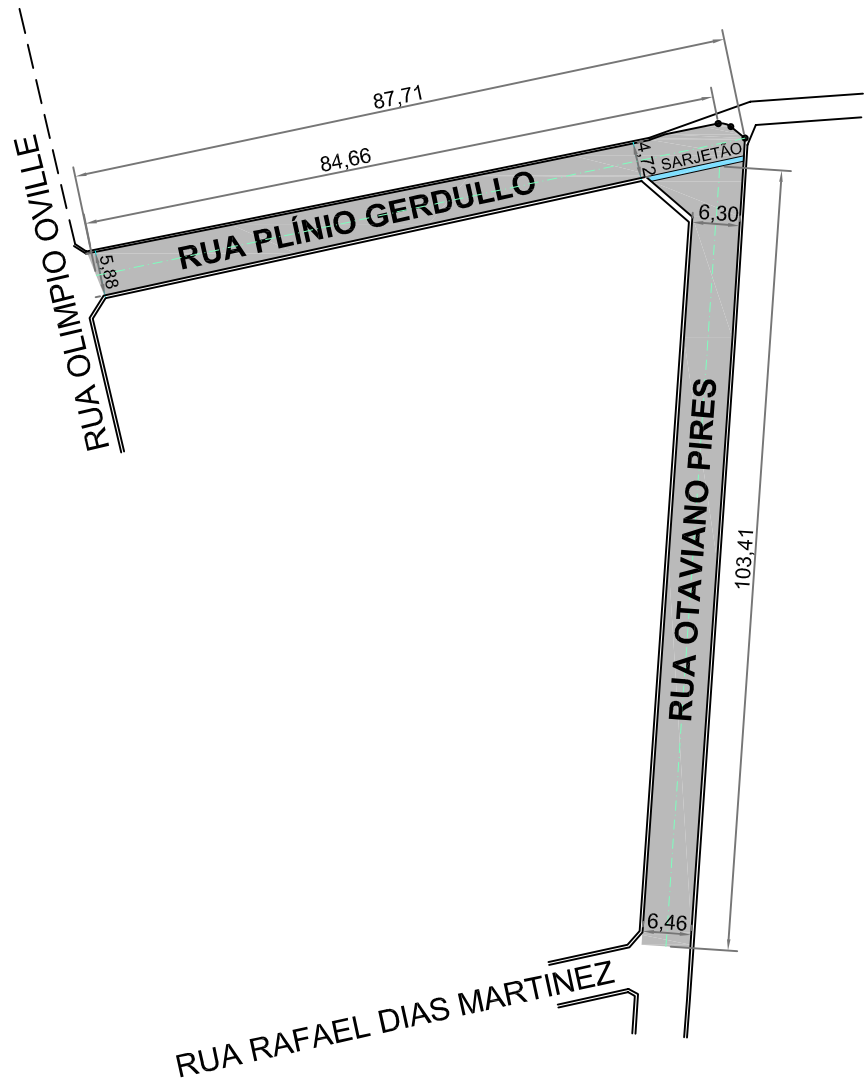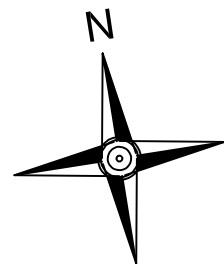

LEGENDA

RUAS A SEREM RECAPEADAS




QUANTITATIVO


	RUAS	ÁREAS (m²)
	RUA OTAVIANO PIRES	680,16 m²
	RUA PLÍNIO GERDULLO	452,77 m²
QUANTIDADE TOTAL MÉDIA = 1.132,93 m²		

Obs. 1.: As unidades lineares estão em metros (m).
Obs. 2: Os valores das cotas de recapes das ruas são larguras médias.
Obs. 3: As cotas das larguras das ruas se refere à largura dos recapes.
Obs. 4: A largura média das guias/sarjetas é de 30 à 40 cm

PERFIL TRANSVERSAL 2 AO LONGO DO TRECHO DA RUA PLÍNIO GERDULLO

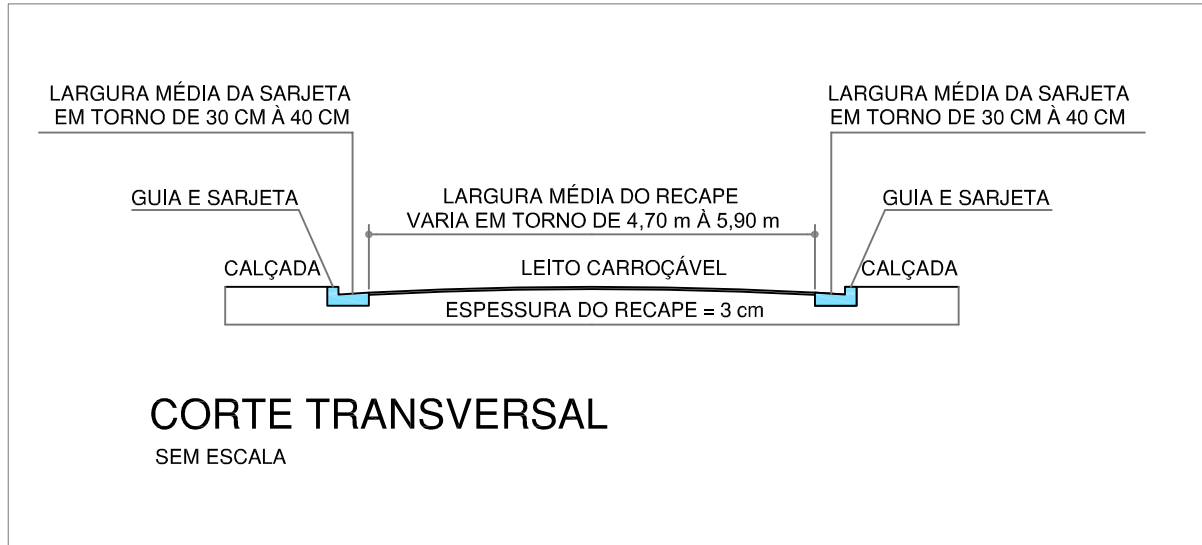

PERFIL TRANSVERSAL 1 AO LONGO DO TRECHO DA RUA OTAVIANO PIRES

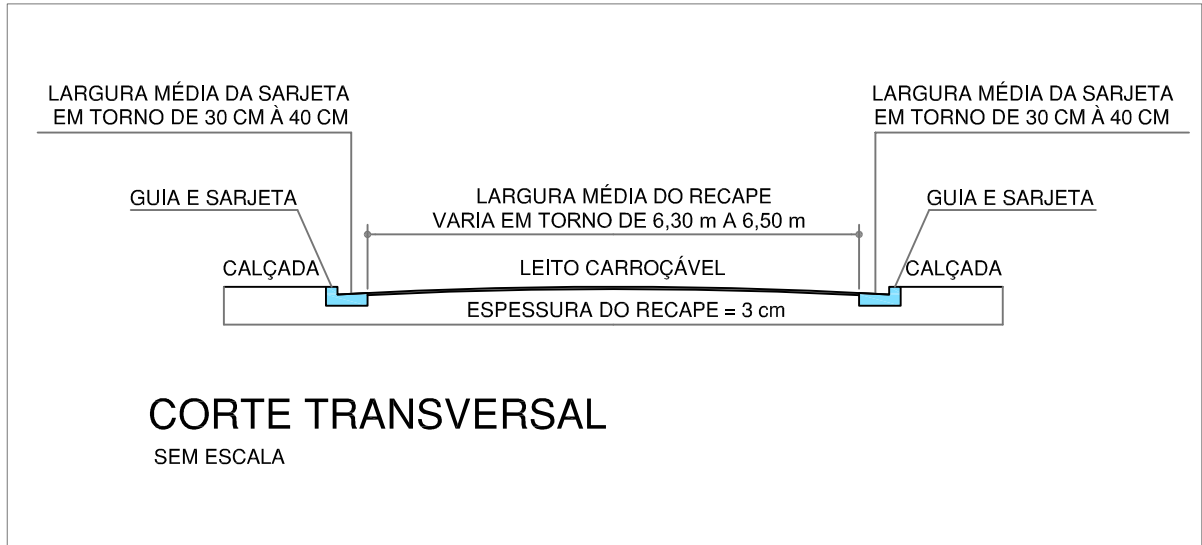

PREFEITURA MUNICIPAL DE CERQUEIRA CÉSAR, SP

FOLHA 4 DE 10

ESCALA DO DESENHO 1:1000

OBRA: RECAPEAMENTO ASFÁLTICO

LOCAL: DIVERSAS RUAS
BAIRRO "VILA NOSSA SENHORA DE FÁTIMA"
CERQUEIRA CÉSAR, SP

MAURO
ROBERTO
BOGADO DA
CUNHA:1308
8348884

Assinado de forma
digital por MAURO
ROBERTO BOGADO
DA
CUNHA:13088348884
Dados: 2025.10.23
14:44:47 -03'00'

MAURO ROBERTO BOGADO DA CUNHA
ENGENHEIRO CIVIL
CREA: 0605206262 - SP

DIEGO
AUGUSTO
BERTI
CINTO:28801
160828

Assinado de forma
digital por DIEGO
AUGUSTO BERTI
CINTO:2880116082
8
Dados: 2025.10.24
14:45:52 -03'00'

DIEGO AUGUSTO BERTI CINTO
PREFEITO MUNICIPAL

A.R.T.:

26 2025 1887824


DATA:

22 / OUTUBRO / 2025


BAIRRO JARDIM MANOEL FERNANDES




BAIRRO JARDIM ESMERALDA

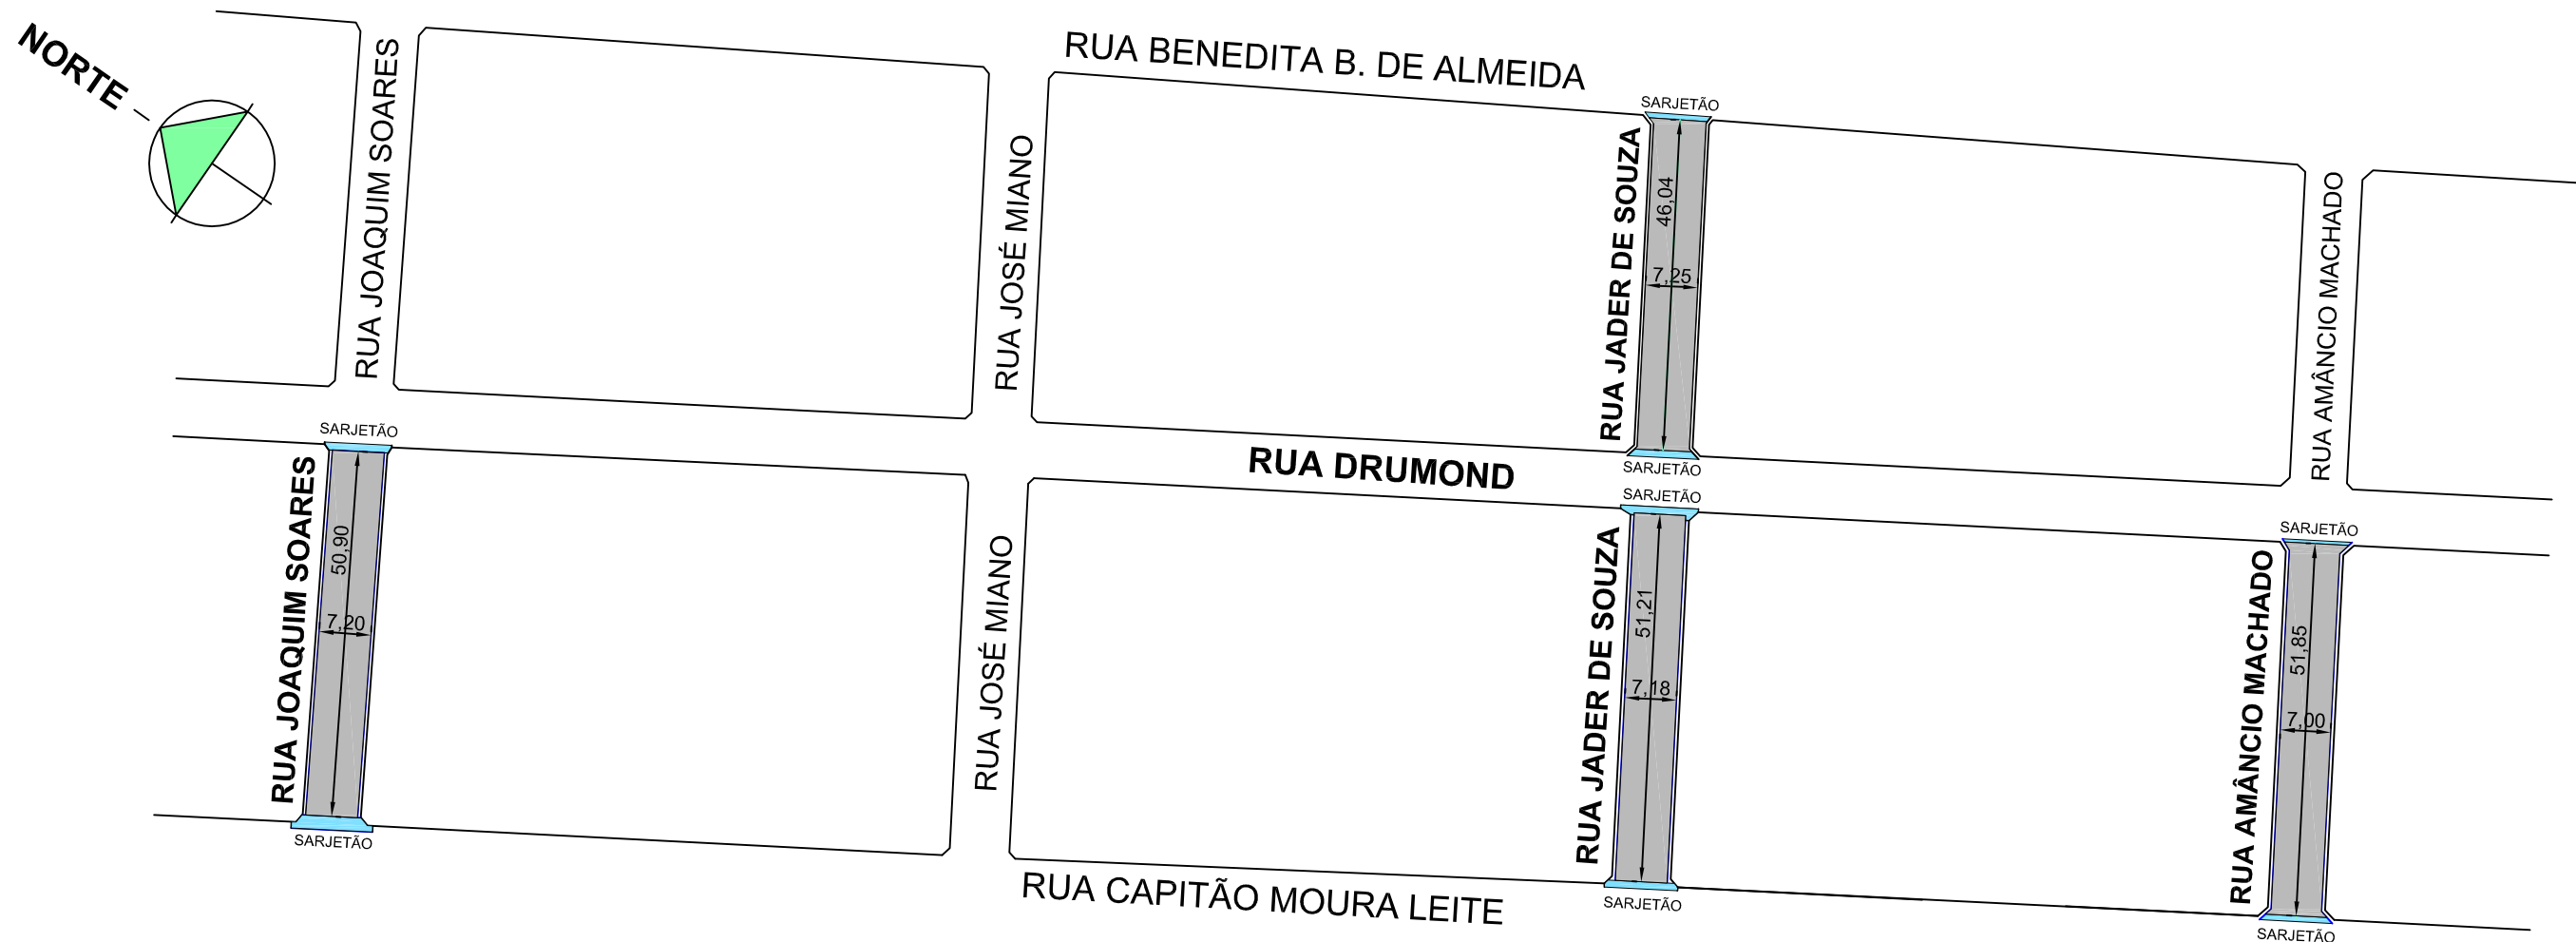


PERFIL TRANSVERSAL 2
AO LONGO DA RUA JADER DE SOUZA

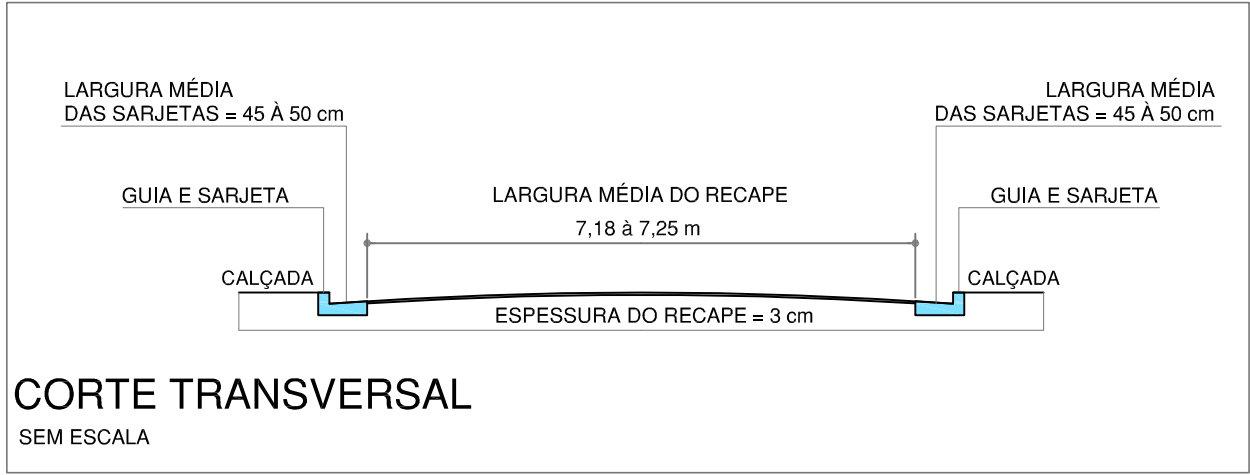


PERFIL TRANSVERSAL 1
AO LONGO DO TRECHO DA RUA AMÂNCIO MACHADO

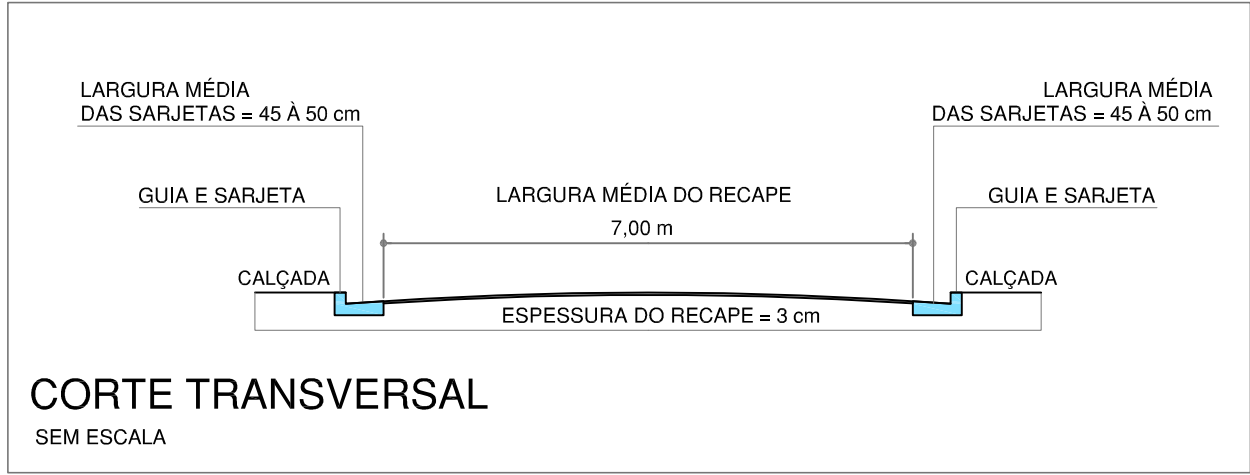

PERFIL TRANSVERSAL 4
AO LONGO DO TRECHO DA RUA SEBASTIÃO DE OLIVEIRA

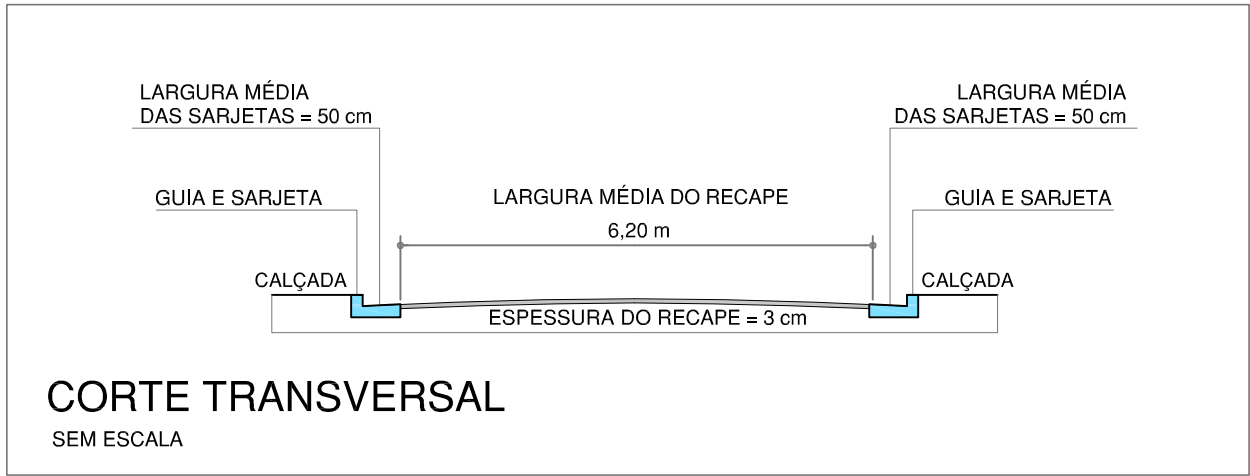

PERFIL TRANSVERSAL 3
AO LONGO DO TRECHO DA RUA JOAQUIM SOARES

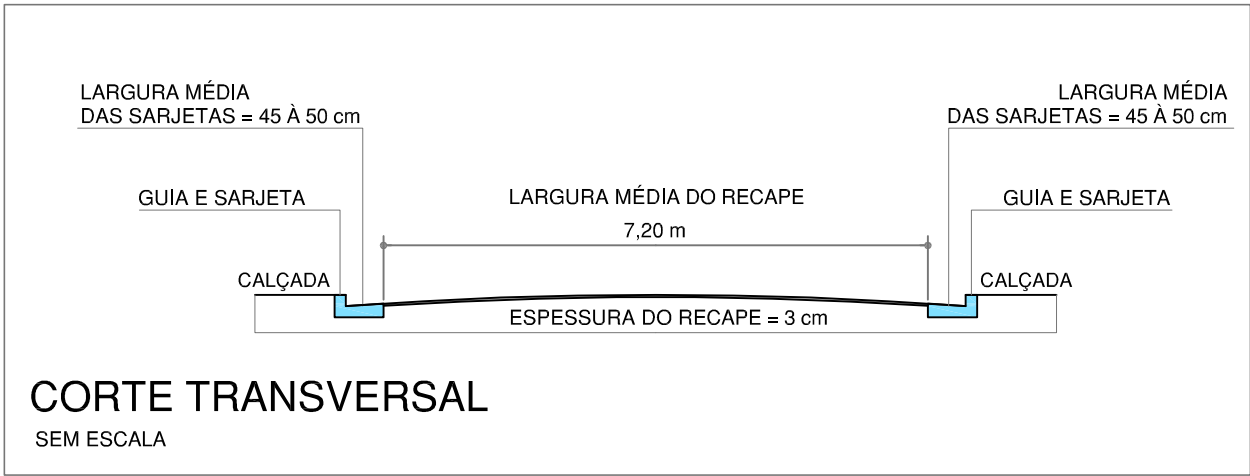

QUANTITATIVO MÉDIO DO RECAPE

RUAS	ÁREA MÉDIA TOTAL (m²)
TRECHO DA RUA AMÂNCIO MACHADO	364,72 m²
RUA JADER DE SOUZA	701,90m²
TRECHO DA RUA JOAQUIM SOARES	366,48 m²
TRECHO DA RUA SEBASTIÃO DE OLIVEIRA	270,72 m²
TOTAL GERAL	1.703,82 m²

Obs. 1.: As unidades lineares estão em metros (m).
Obs. 2: Os valores das cotas de recapes das ruas são larguras médias.
Obs. 3: As cotas das larguras das ruas se refere à largura dos recapes.
Obs. 4: A largura média das sarjetas pluviais variam de 45 cm à 50 cm.

LEGENDA



PREFEITURA MUNICIPAL DE CERQUEIRA CÉSAR, SP

FOLHA 5 DE 10

ESCALA DO DESENHO 1:1000

OBRA: RECAPEAMENTO ASFÁLTICO

LOCAL: DIVERSAS RUAS
BAIRROS: "JARDIM ESMERALDA" E "JARDIM MANOEL FERNANDES"
CERQUEIRA CÉSAR, SP

MAURO ROBERTO BOGADO DA CUNHA:13088348884


Assinado de forma digital por MAURO ROBERTO BOGADO DA CUNHA:13088348884
Dados: 2025.10.23 14:45:44 -03'00'

DIEGO AUGUSTO BERTI CINTO:288011608160828

Assinado de forma digital por DIEGO AUGUSTO BERTI CINTO:28801160828
Dados: 2025.10.24 14:46:07 -03'00'

A.R.T.: 26 2025 1887824

DATA: 22 / OUTUBRO / 2025

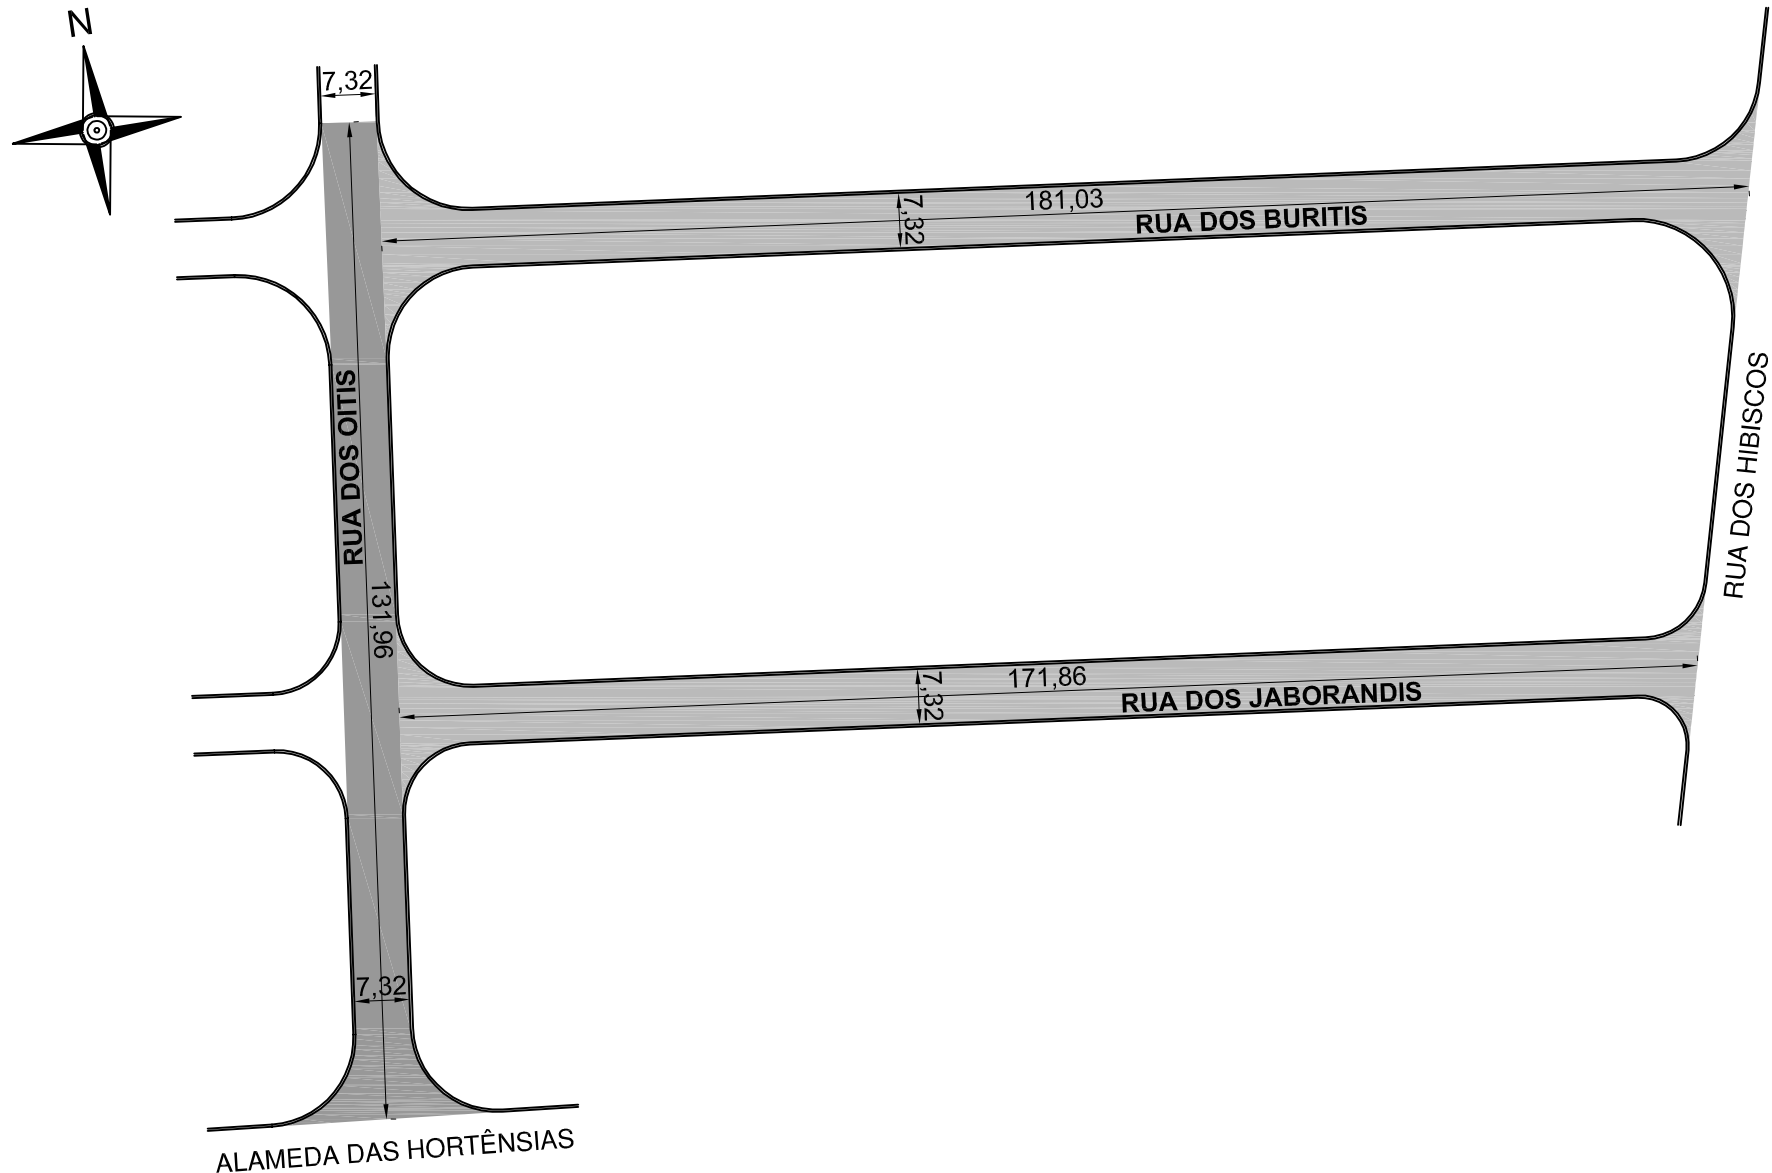

LEGENDA

RUAS A SEREM RECAPEADAS




QUANTITATIVO MÉDIO DO RECAPEAMENTO ASFÁLTICO

RUA	RECAPEAMENTO (m²)
TRECHO DA RUA DOS OITIS	1.024,21 m²
TRECHO DA RUA DOS JABORANDIS	1.320,91 m²
TRECHO DA RUA DOS BURITIS	1.458,52
TOTAL GERAL	3.803,64 m²

- Obs. 1: As unidades lineares no desenho estão em metros (m).
Obs. 2: Os valores das cotas de recape das ruas são larguras médias.
Obs. 3: As cotas das larguras das ruas se referem à largura média dos recapes.
Obs. 4: A largura média das sarjetas são em torno de 30 cm.

PERFIL TRANSVERSAL
TRECHO DAS RUAS A SEREM RECAPEADAS

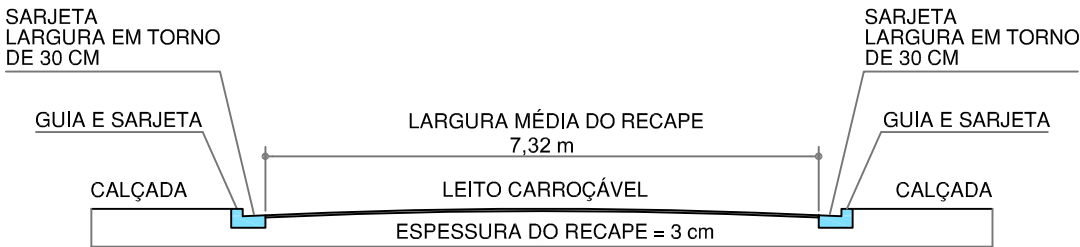

CORTE TRANSVERSAL DAS RUAS
SEM ESCALA

PREFEITURA MUNICIPAL DE CERQUEIRA CÉSAR, SP

FOLHA 6 DE 10

ESCALA DO DESENHO 1:1000

OBRA: RECAPEAMENTO ASFÁLTICO

LOCAL: DIVERSAS RUAS
BAIRRO "JARDIM DOS IPÊS"
CERQUEIRA CÉSAR, SP

MAURO
ROBERTO
BOGADO DA
CUNHA:1308
8348884

Assinado de forma
digital por MAURO
ROBERTO BOGADO
DA
CUNHA:13088348884
Dados: 2025.10.23
14:46:35 -03'00'

MAURO ROBERTO BOGADO DA CUNHA
ENGENHEIRO CIVIL
CREA: 0605206262 - SP

DIEGO
AUGUSTO
BERTI
CINTO:288011
60828

Assinado de forma
digital por DIEGO
AUGUSTO BERTI
CINTO:28801160828
Dados: 2025.10.24
14:46:21 -03'00'


DIEGO AUGUSTO BERTI CINTO
PREFEITO MUNICIPAL

A.R.T.:

26 2025 1887824

DATA:


22 / OUTUBRO / 2025

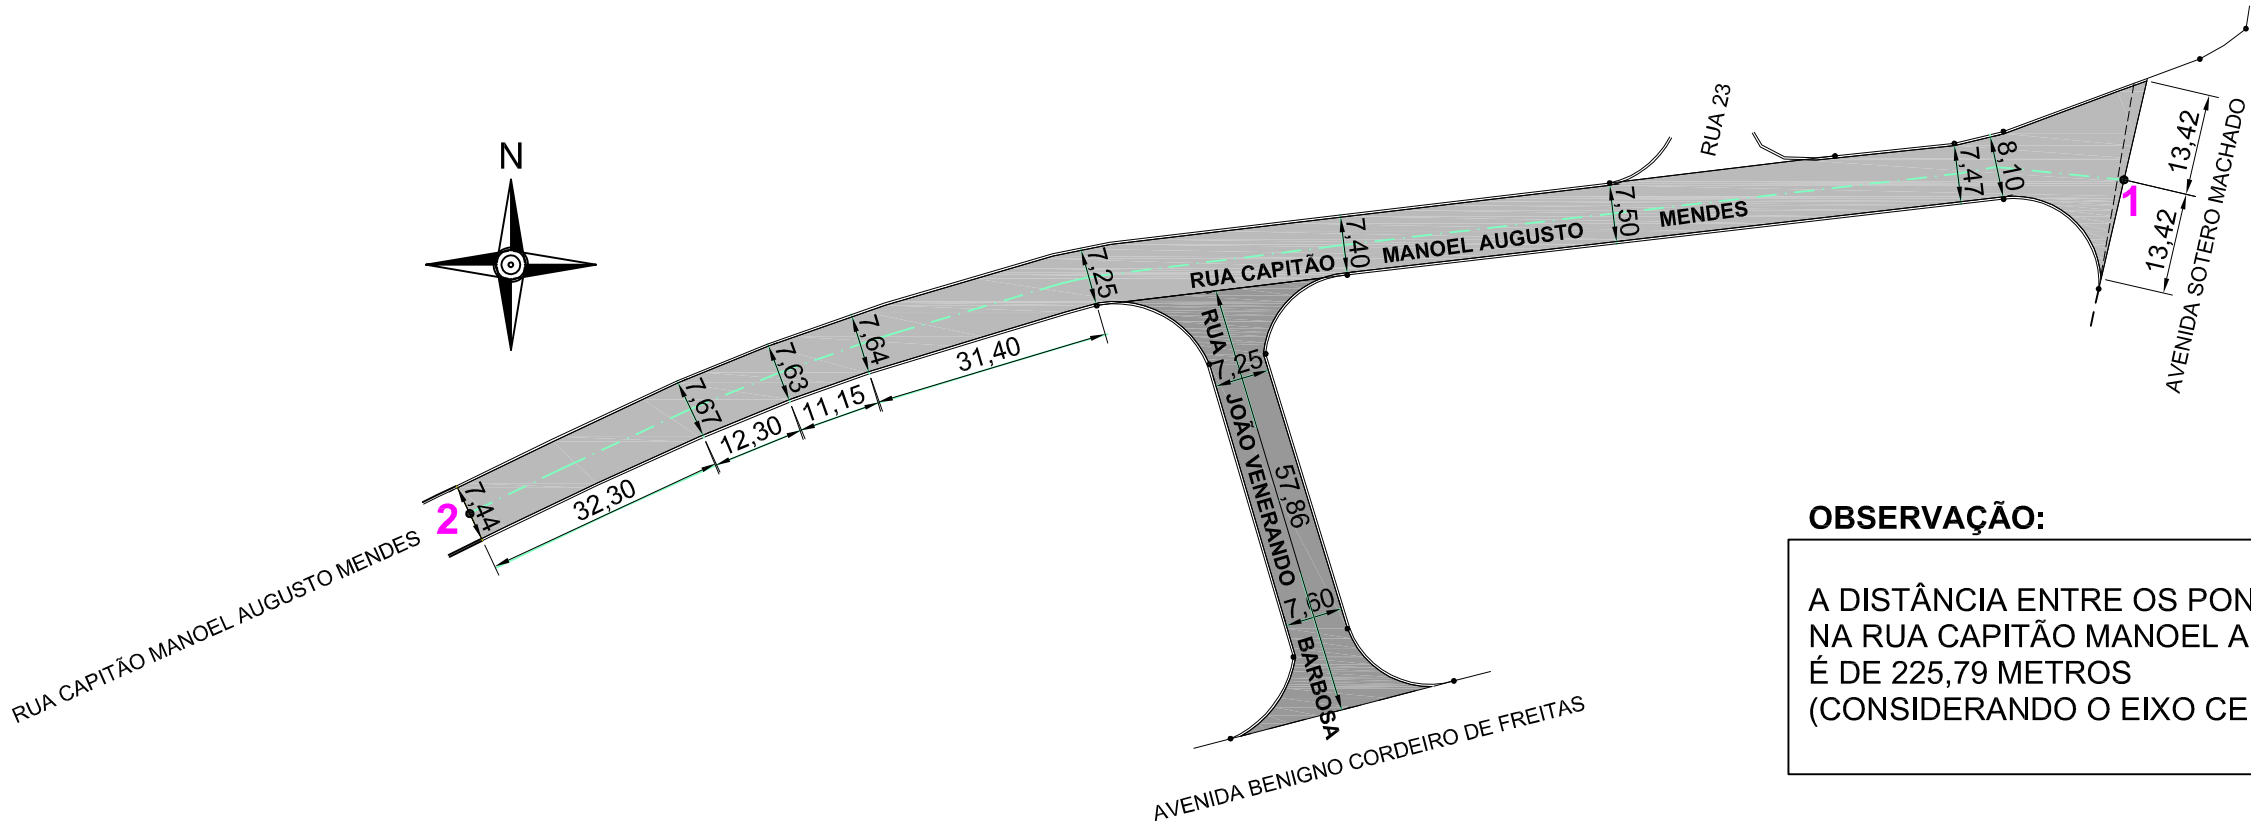

OBSERVAÇÃO:

A DISTÂNCIA ENTRE OS PONTOS 1 E 2
NA RUA CAPITÃO MANOEL AUGUSTO MENDES
É DE 225,79 METROS
(CONSIDERANDO O EIXO CENTRAL DA REFERIDA RUA).

PERFIL TRANSVERSAL TRECHO DA RUA CAPITÃO MANOEL AUGUSTO MENDES

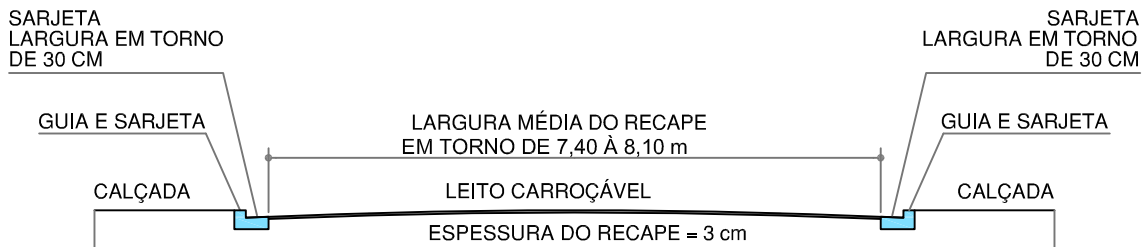

CORTE TRANSVERSAL DA RUA SEM ESCALA

LEGENDA

RECAPEAMENTO ASFÁLTICO À EXECUTAR




QUANTITATIVO MÉDIO DO RECAPEAMENTO ASFÁLTICO

RUAS	ÁREA MÉDIA TOTAL (m²)
TRECHO DA RUA CAPITÃO MANOEL AUGUSTO MENDES	1.834,82 m²
RUA JOÃO VENERANDO BARBOSA	536,06 m²
TOTAL GERAL	2.370,88 m²

Obs. 1: As unidades lineares estão em metros (m).
Obs. 2: Os valores das cotas de recape das ruas são larguras médias.
Obs. 3: As cotas das larguras das ruas se referem à largura média dos recapes.
Obs. 4: A largura média das sarjetas variam ao longo das ruas em torno de 30 cm.

PERFIL TRANSVERSAL RUA JOÃO VENERANDO BARBOSA

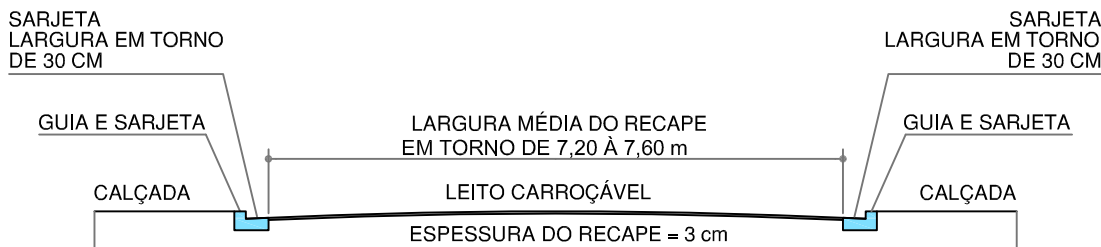

CORTE TRANSVERSAL DA RUA SEM ESCALA

OBSERVAÇÕES

- AS MEDIDAS LINEARES NO DESENHO ESTÃO EM METROS.
- A LARGURA MÉDIA DAS GUIAS/SARJETAS VARIAM AO LONGO DAS RUAS EM TORNO DE 45 CM.
- A LARGURA MÉDIA DAS SARJETAS VARIAM AO LONGO DAS RUAS EM TORNO DE 30 CM.
- AS COTAS DAS LARGURAS DAS RUAS, NO DESENHO, SE REFEREM À LARGURAS MÉDIAS DO RECAPEAMENTO ASFÁLTICO.

PREFEITURA MUNICIPAL DE CERQUEIRA CÉSAR, SP

FOLHA 7 DE 10

ESCALA DO DESENHO 1:1000

OBRA: **RECAPEAMENTO ASFÁLTICO**
LOCAL: **TRECHO DA RUA CAPITÃO MANOEL AUGUSTO MENDES;
RUA JOÃO VENERANDO BARBOSA.**

**BAIRRO PARQUE NOVE DE JULHO
CERQUEIRA CÉSAR, SP**

MAURO
ROBERTO
BOGADO DA
CUNHA:1308
8348884

Assinado de forma
digital por MAURO
ROBERTO BOGADO
DA
CUNHA:13088348884
Dados: 2025.10.23
14:47:38 -03'00'

MAURO ROBERTO BOGADO DA CUNHA
ENGENHEIRO CIVIL
CREA: 0605206262 - SP


DIEGO
AUGUSTO
BERTI
CINTO:288011
60828

Assinado de forma
digital por DIEGO
AUGUSTO BERTI
CINTO:28801160828
Dados: 2025.10.24
14:46:36 -03'00'


DIEGO AUGUSTO BERTI CINTO
PREFEITO MUNICIPAL

A.R.T.:
26 2025 1887824

DATA:
22 / OUTUBRO / 2025

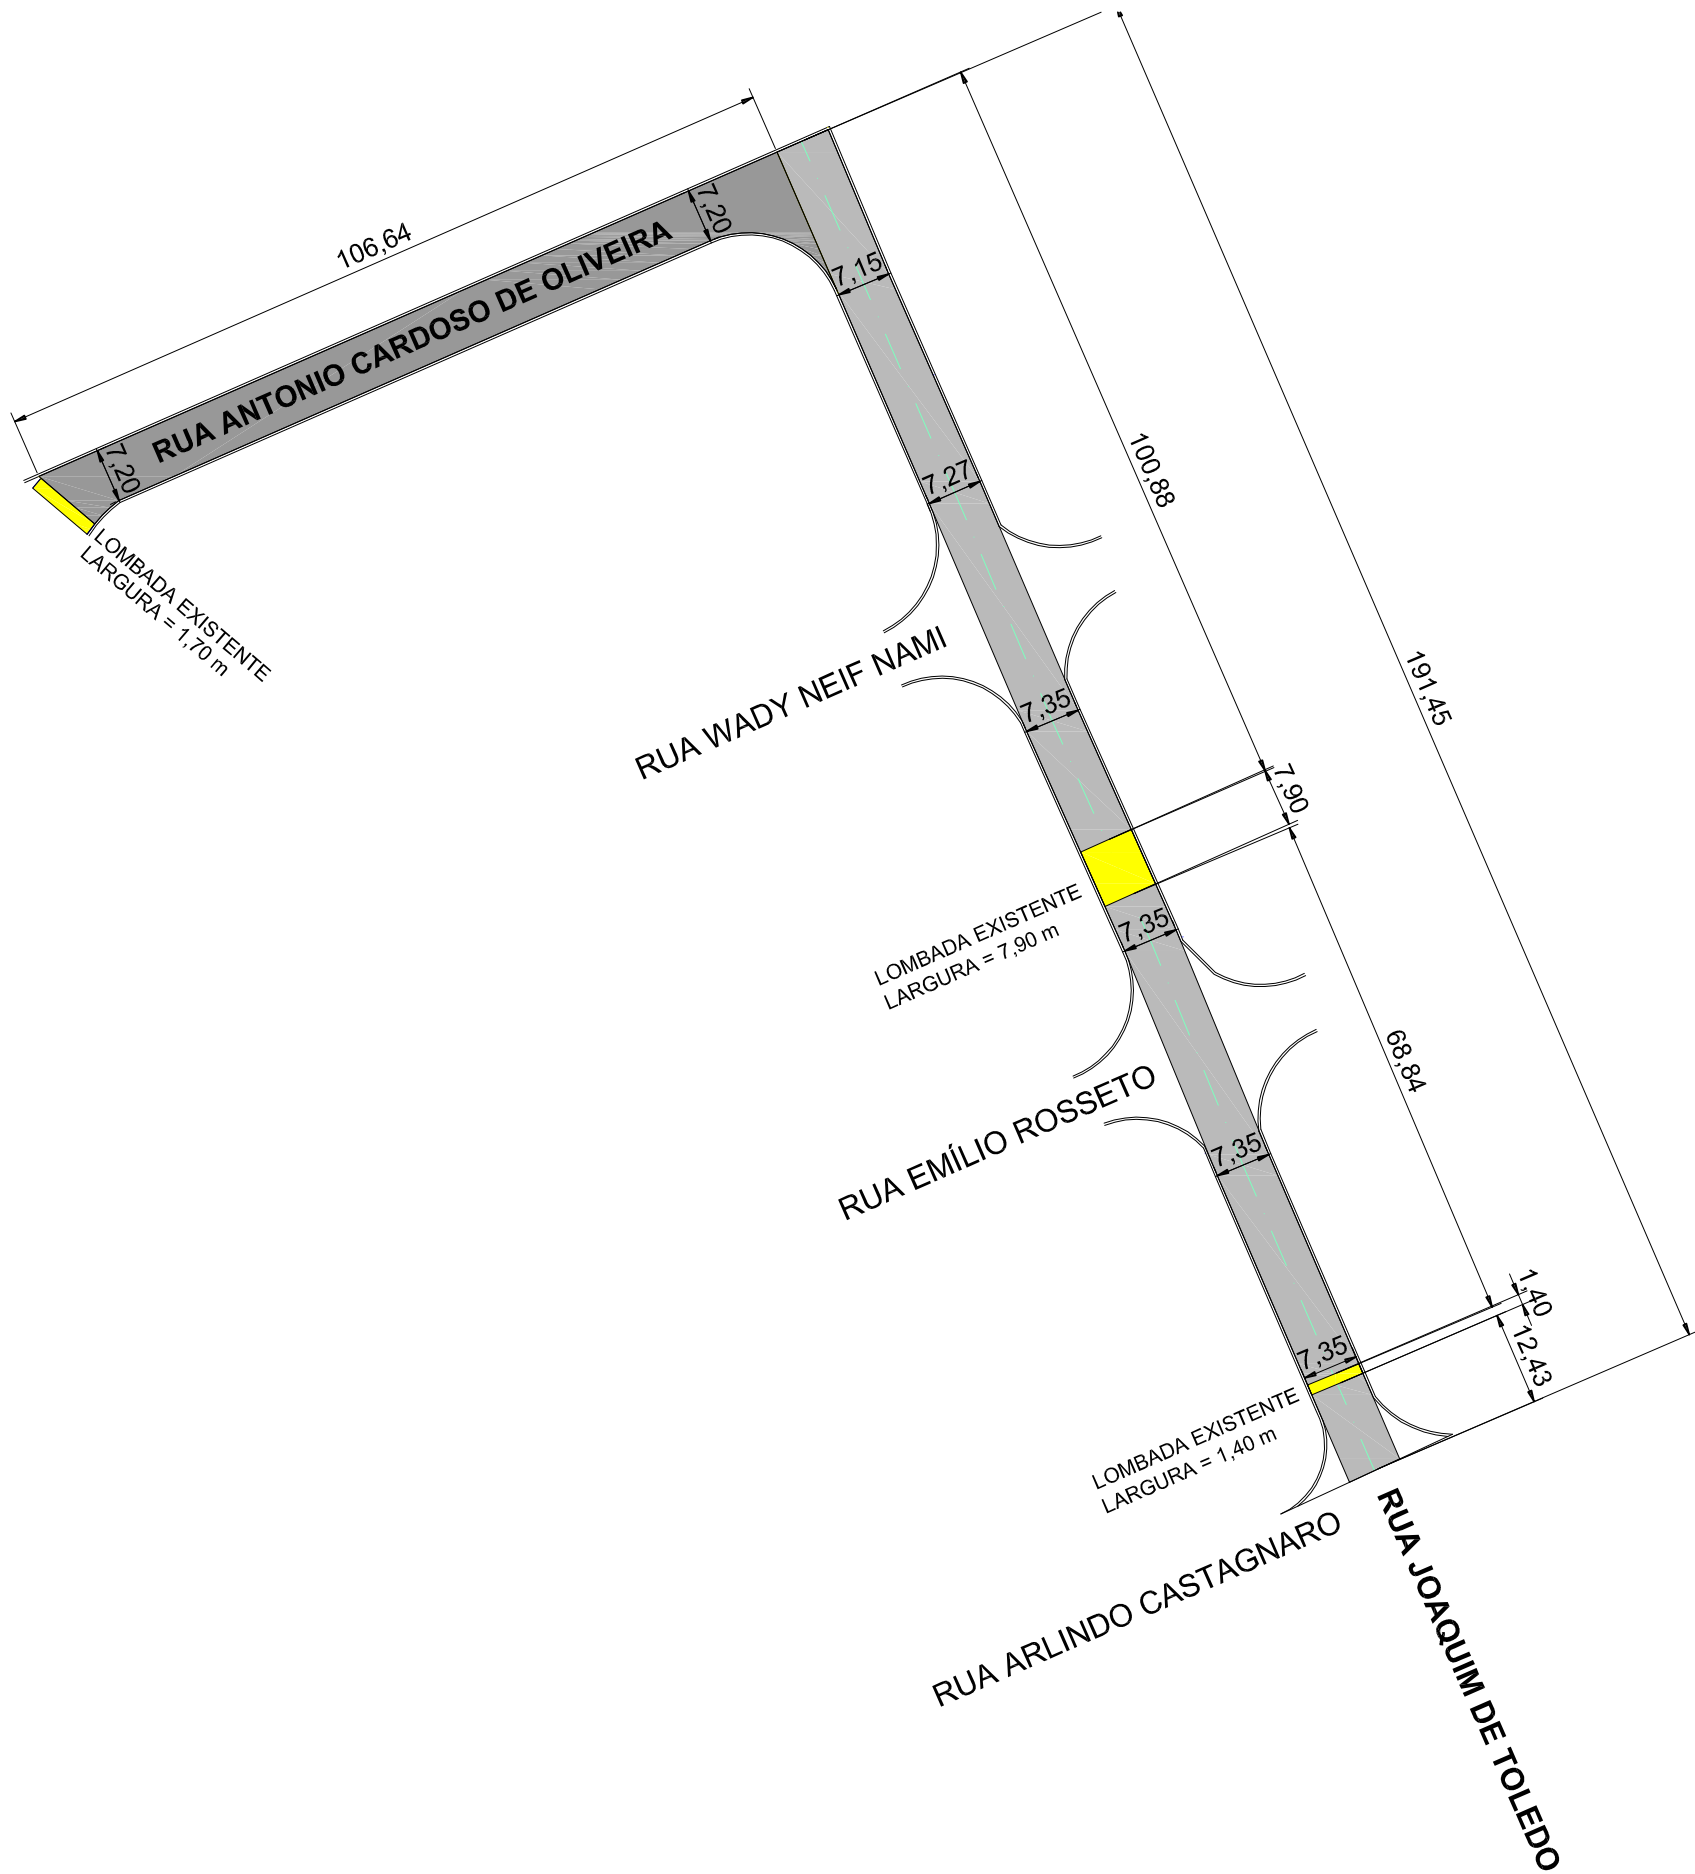

PERFIL TRANSVERSAL
TRECHO DA RUA JOAQUIM DE TOLEDO

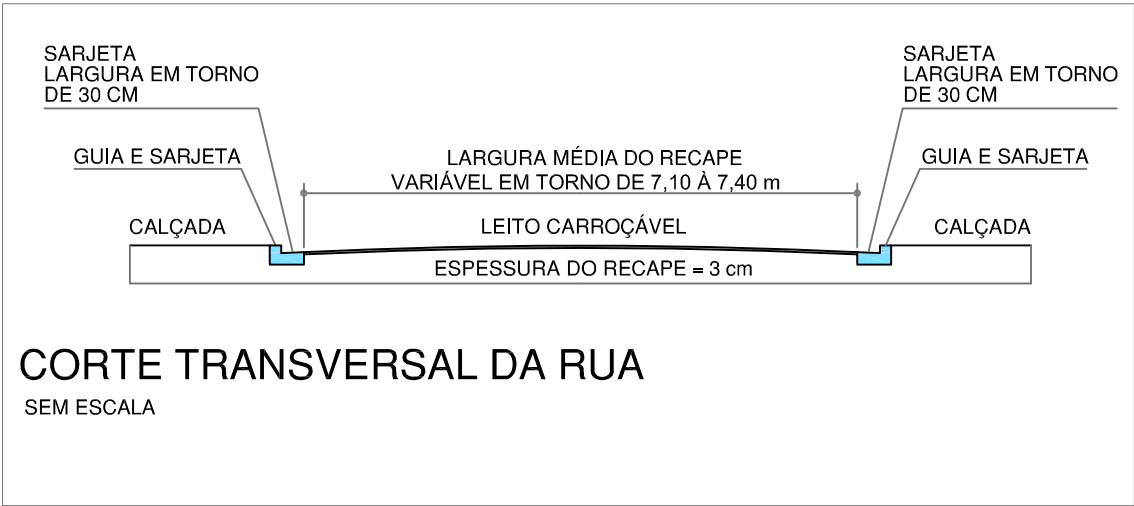

PERFIL TRANSVERSAL
RUA ANTÔNIO CARDOSO DE OLIVEIRA



LEGENDA

RECAPEAMENTO ASFÁLTICO À EXECUTAR



QUANTITATIVO MÉDIO DO RECAPEAMENTO ASFÁLTICO

RUAS	ÁREA MÉDIA TOTAL (m²)
RUA ANTÔNIO CARDOSO DE OLIVEIRA	793,18 m²
TRECHO DA RUA JOAQUIM DE TOLEDO	1.332,02 m²
TOTAL GERAL	2.125,20 m²

Obs. 1: As unidades lineares estão em metros (m).
Obs. 2: Os valores das cotas de recape das ruas são larguras médias.
Obs. 3: As cotas das larguras das ruas se referem à largura média dos recapes.
Obs. 4: A largura média das sarjetas variam ao longo das ruas em torno de 30 cm.

PREFEITURA MUNICIPAL DE CERQUEIRA CÉSAR, SP

FOLHA 8 DE 10

ESCALA DO DESENHO 1:1000

OBRA: RECAPEAMENTO ASFÁLTICO
LOCAL: RUA ANTÔNIO CARDOSO DE OLIVEIRA;
TRECHO DA RUA JOAQUIM DE TOLEDO.

BAIRRO NOVA CERQUEIRA
CERQUEIRA CÉSAR, SP

MAURO ROBERTO BOGADO DA CUNHA:13088348884
Assinado de forma digital por MAURO ROBERTO BOGADO DA CUNHA:13088348884
Dados: 2025.10.23 14:48:37 -03'00'


MAURO ROBERTO BOGADO DA CUNHA
ENGENHEIRO CIVIL
CREA: 0605206262 - SP

DIEGO AUGUSTO BERTI CINTO:28801160828
Assinado de forma digital por DIEGO AUGUSTO BERTI CINTO:28801160828
Dados: 2025.10.24 14:46:54 -03'00'

DIEGO AUGUSTO BERTI CINTO
PREFEITO MUNICIPAL

A.R.T.:
26 2025 1887824

DATA:
22 / OUTUBRO / 2025

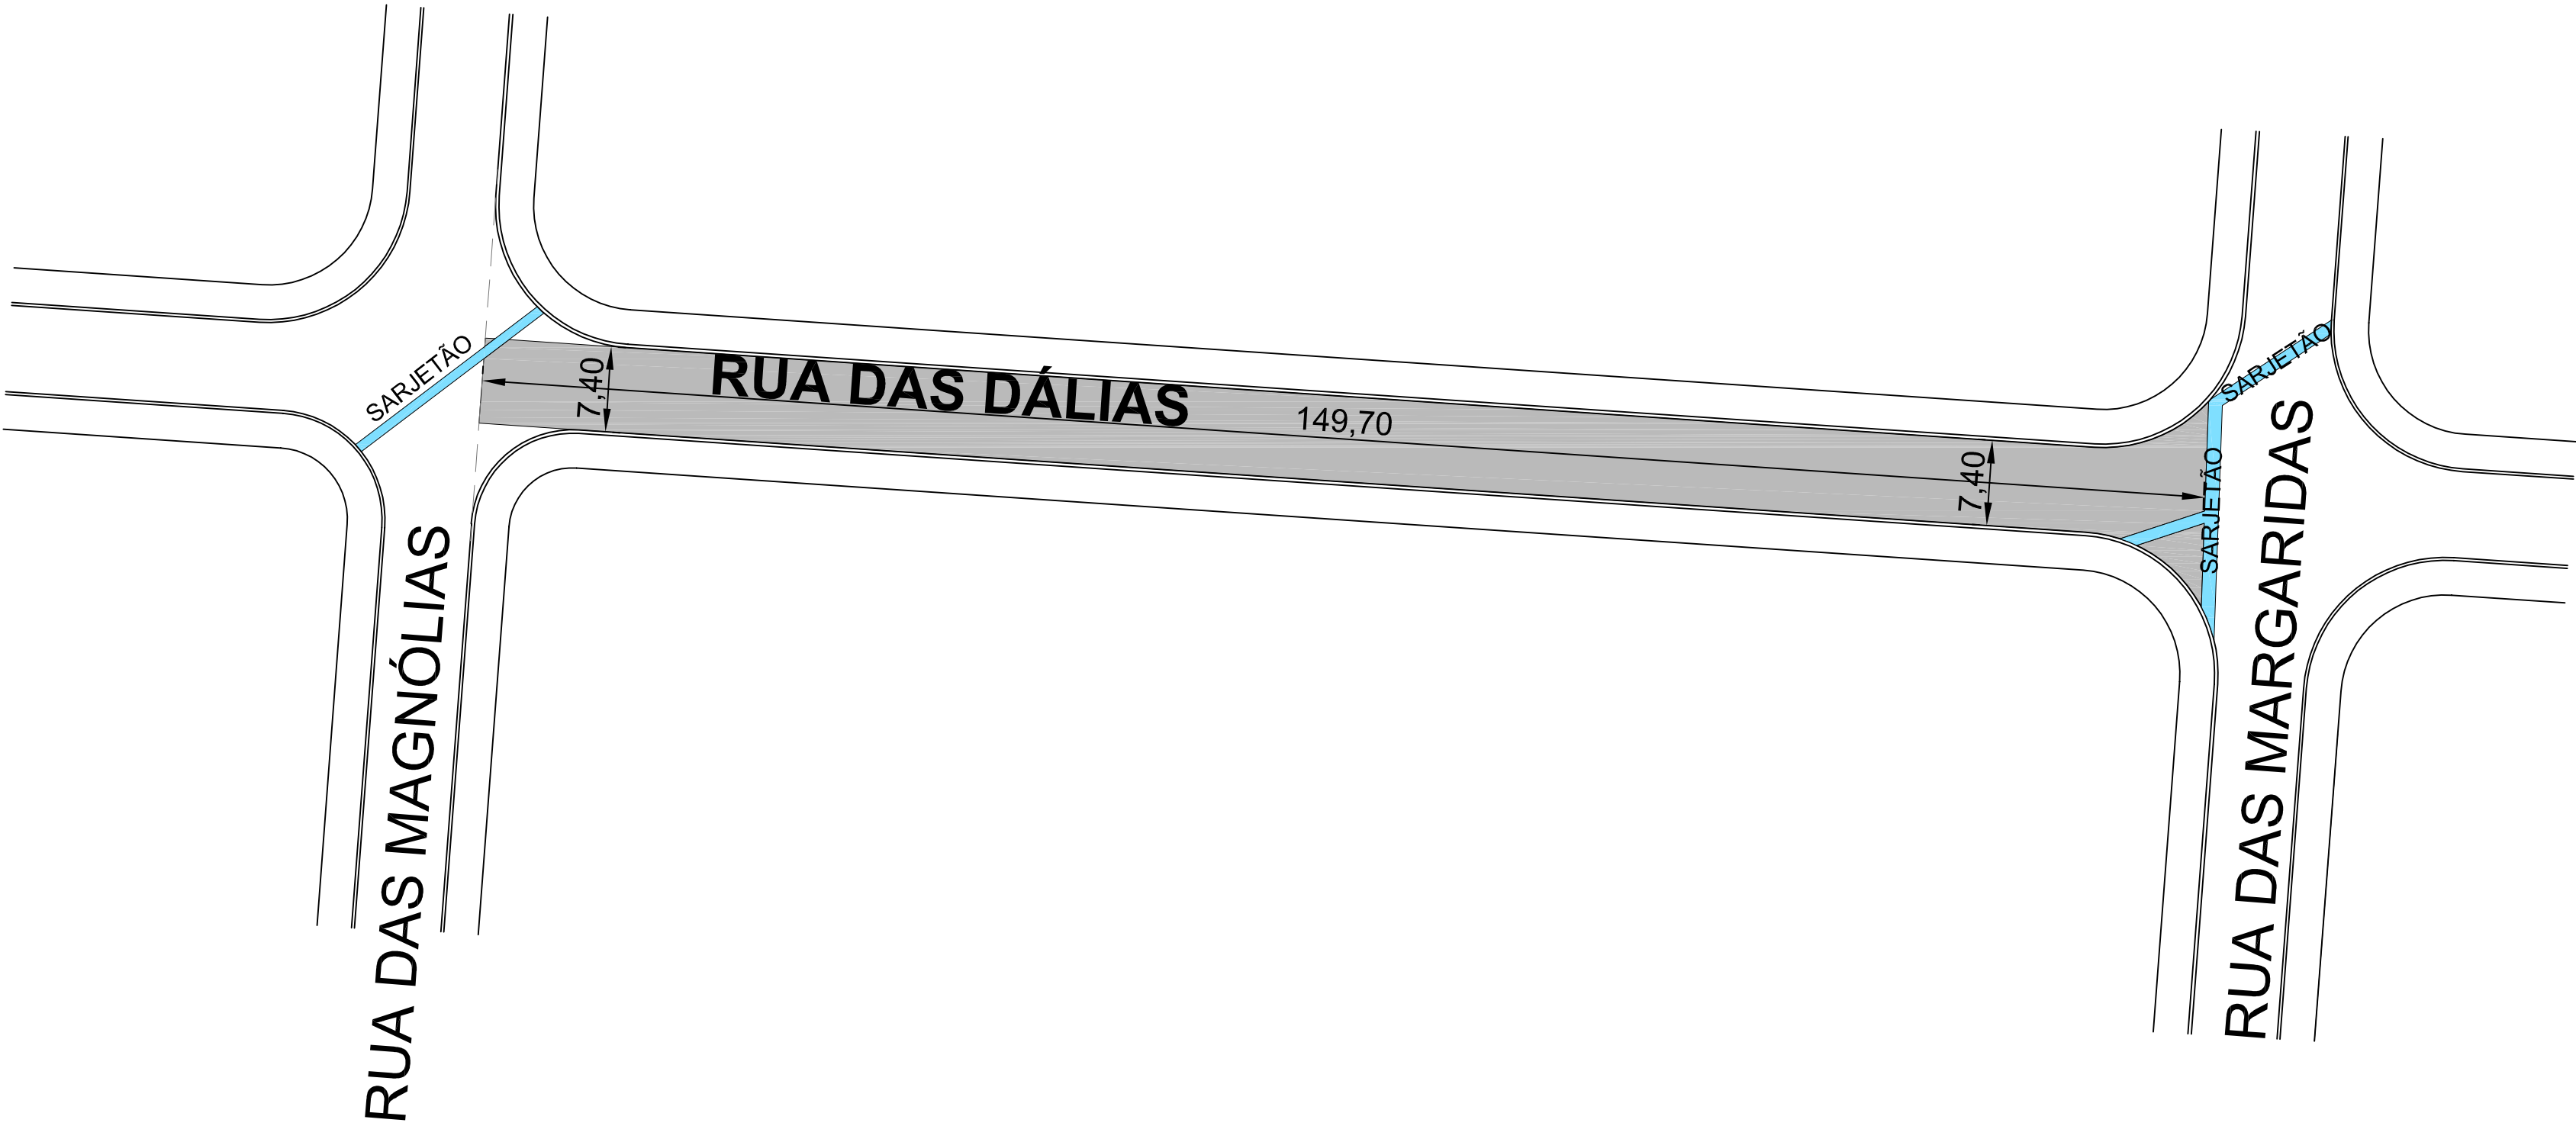

LEGENDA

RECAPEAMENTO ASFÁLTICO À EXECUTAR


SARJETÕES EXISTENTES

QUANTITATIVO MÉDIO DO RECAPEAMENTO ASFÁLTICO

	RUA	ÁREA MÉDIA TOTAL (m²)
	TRECHO DA RUA DAS DÁLIAS	1.130,31 m²

Obs. 1: As unidades lineares estão em metros (m).
Obs. 2: Os valores das cotas de recape da rua são larguras médias.
Obs. 3: As cotas da largura da rua se referem à largura média do recape.

PERFIL TRANSVERSAL DA RUA DAS DÁLIAS

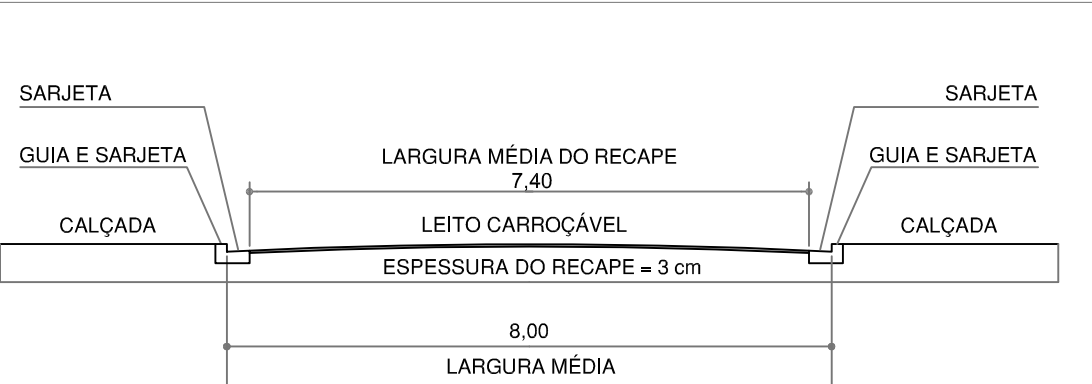

CORTE TRANSVERSAL DA RUA
SEM ESCALA

OBSERVAÇÕES

- AS MEDIDAS LINEARES NO DESENHO ESTÃO EM METROS.
- A LARGURA MÉDIA DAS GUIAS/SARJETAS VARIAM AO LONGO DA RUA EM TORNO DE 45 CM.
- A LARGURA MÉDIA DAS SARJETAS VARIAM AO LONGO DA RUA EM TORNO DE 30 CM.
- AS COTAS DAS LARGURAS DA RUA, NO DESENHO, SE REFEREM ÀS LARGURAS MÉDIAS DO RECAPEAMENTO ASFÁLTICO.

PREFEITURA MUNICIPAL DE CERQUEIRA CÉSAR, SP

FOLHA 9 DE 10

ESCALA DO DESENHO 1:500

OBRA: RECAPEAMENTO ASFÁLTICO

LOCAL: TRECHO DA RUA DAS DÁLIAS

BAIRRO JARDIM PRIMAVERA

CERQUEIRA CÉSAR, SP

MAURO ROBERTO BOGADO DA CUNHA:13088348884

Assinado de forma digital por MAURO ROBERTO BOGADO DA CUNHA:13088348884
Dados: 2025.10.23 14:49:29 -03'00'

MAURO ROBERTO BOGADO DA CUNHA
ENGENHEIRO CIVIL
CREA: 0605206262 - SP

DIEGO AUGUSTO BERTI CINTO:2880116082

Assinado de forma digital por DIEGO AUGUSTO BERTI CINTO:2880116082
Dados: 2025.10.24 14:47:10 -03'00'

DIEGO AUGUSTO BERTI CINTO
PREFEITO MUNICIPAL

A.R.T.: 26 2025 1887824

DATA: 22 / OUTUBRO / 2025