



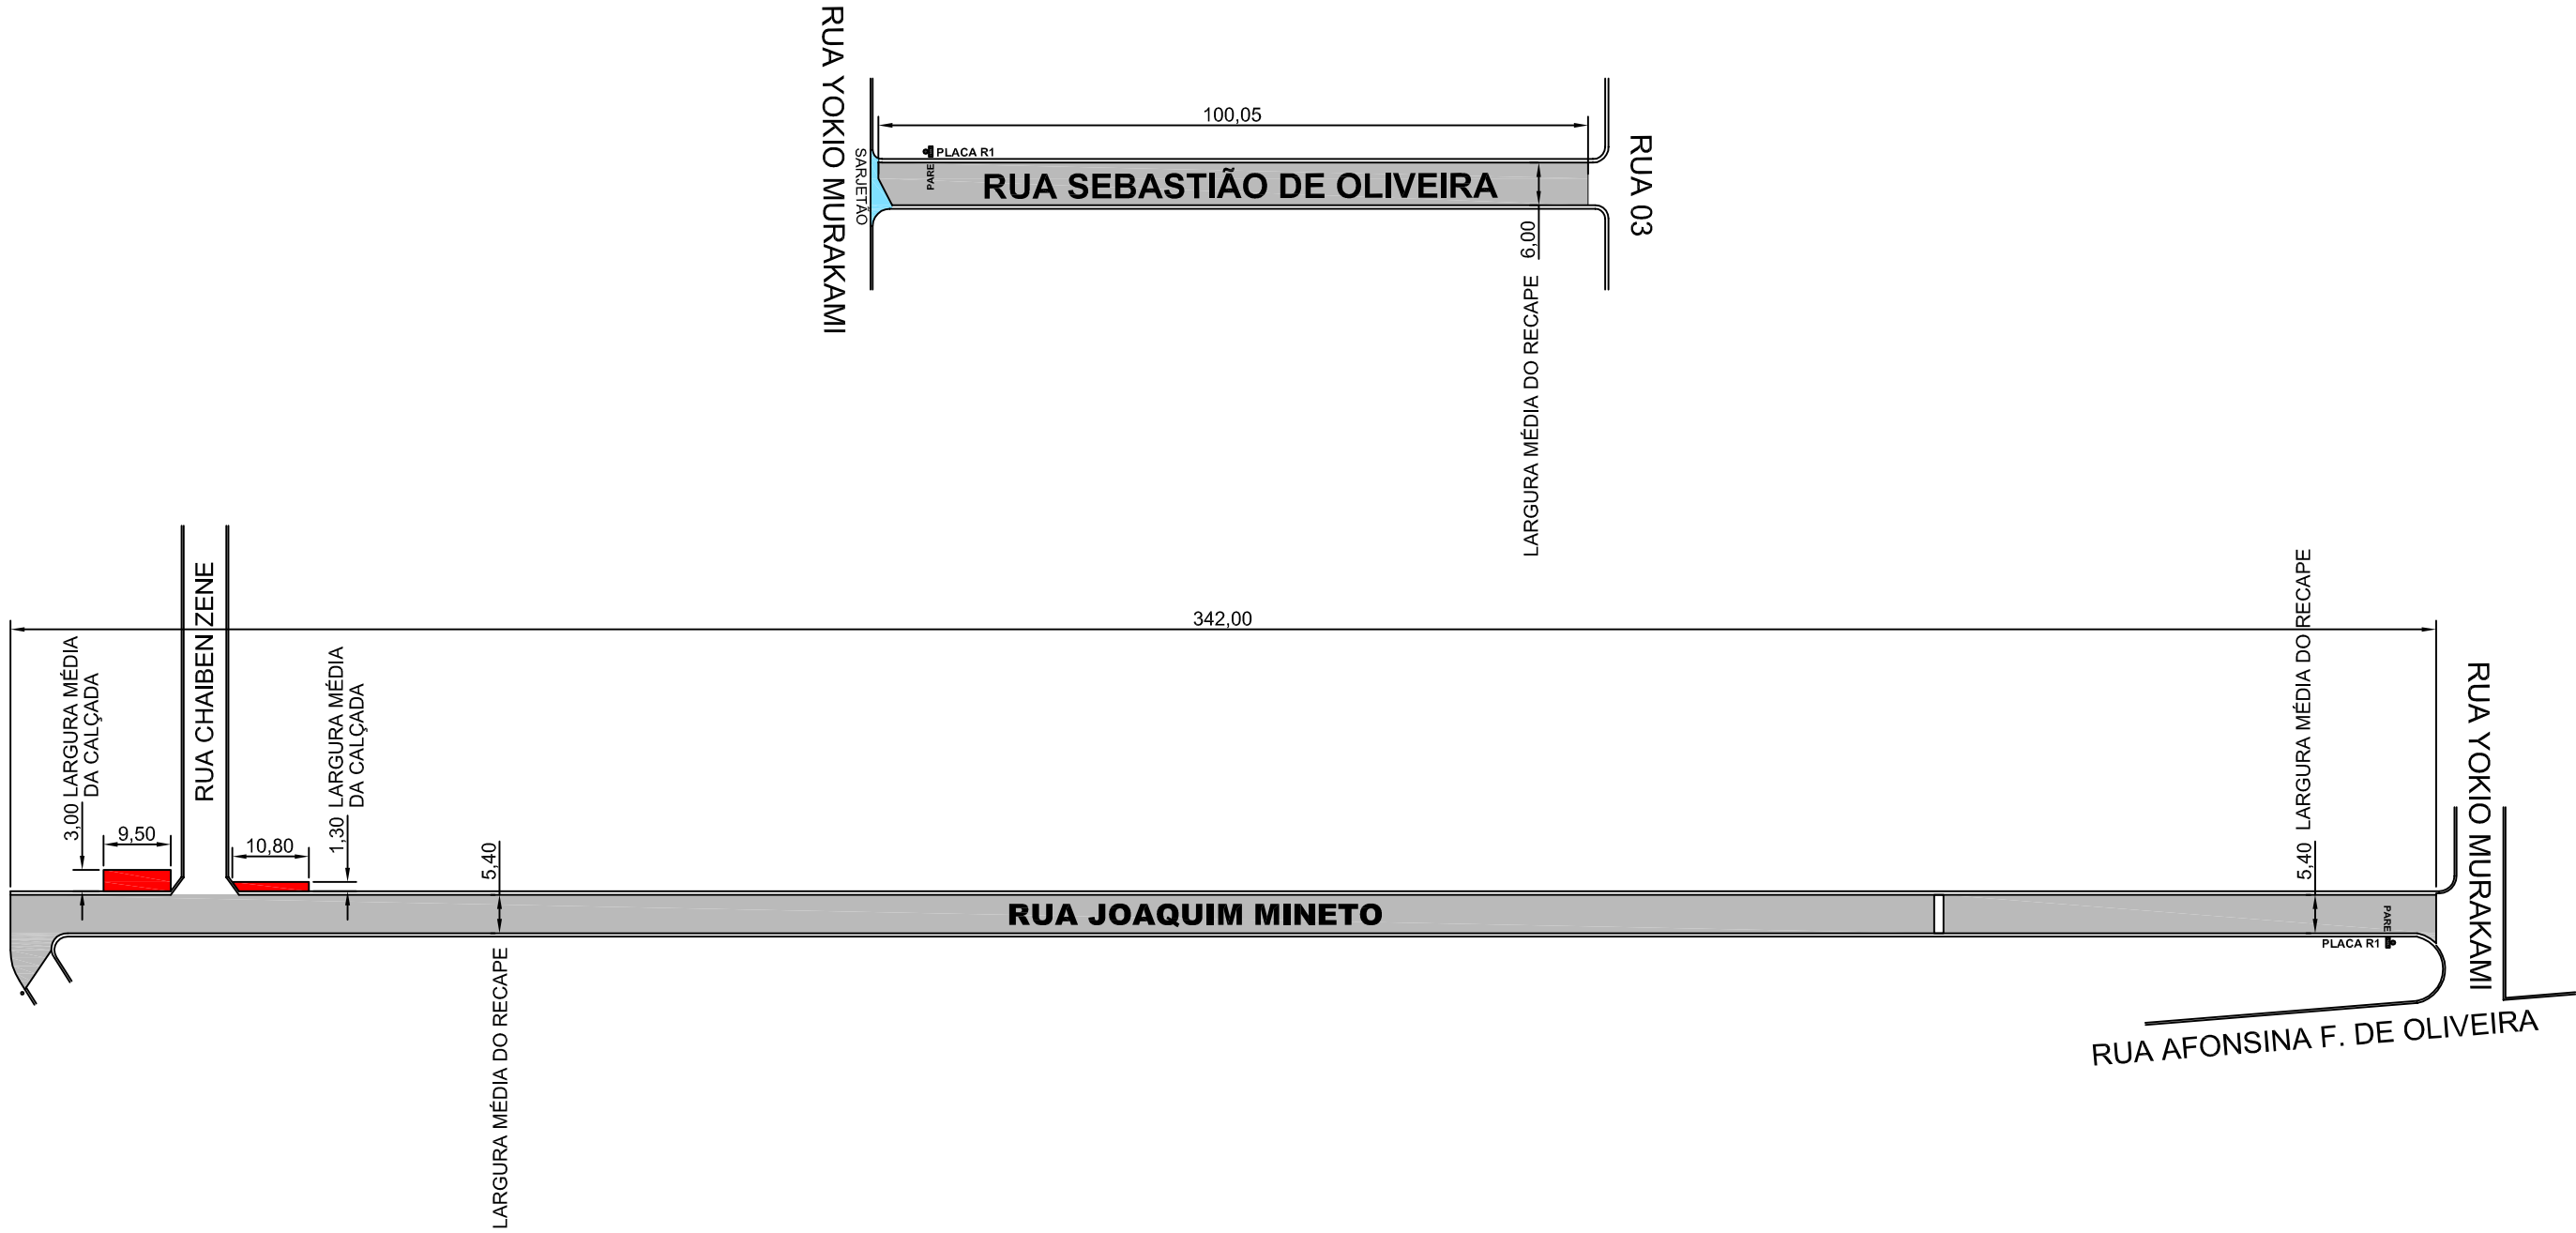

PERFIL TRANSVERSAL DAS RUAS A SEREM RECAPEADAS
NO BAIRRO VILA MANOEL FERNANDES

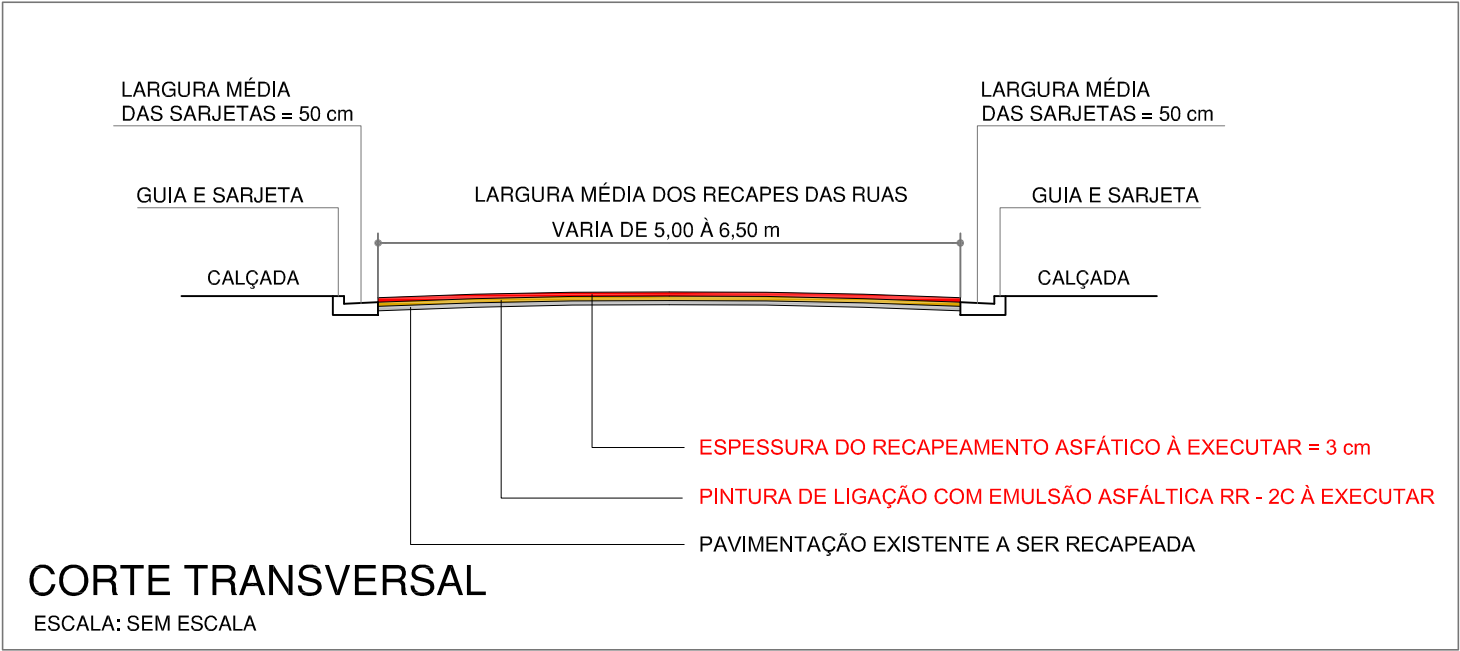

- Obs. 1.: As unidades lineares estão em metros (m).
Obs. 2: Os valores das cotas de recapes das ruas são larguras médias.
Obs. 3: As cotas das larguras das ruas se refere à largura média dos recapes.
Obs. 4: As larguras médias das sarjetas são de 50 cm.
Obs. 5: As larguras médias das guias/sarjetas são de 65 cm.

LEGENDA

RECAPES À EXECUTAR	
SARJETÕES EXISTENTES	

PREFEITURA MUNICIPAL DE CERQUEIRA CÉSAR, SP (RECAPEAMENTO ASFÁLTICO)	FOLHA 3 DE 6
---	--------------

OBRA: RECAPEAMENTO ASFÁLTICO.
LOCAL: DIVERSAS RUAS.
BAIRROS:
JARDIM PRIMAVERA,
JARDIM ESMERALDA,
VILA MANOEL FERNANDES.
MUNICÍPIO DE CERQUEIRA CÉSAR, SP.

ENGENHEIRO CIVIL	DIEGO AUGUSTO BERTI CINTO PREFEITO MUNICIPAL	ESCALA: 1:1.000
		DATA: 14 / MARÇO / 2025