

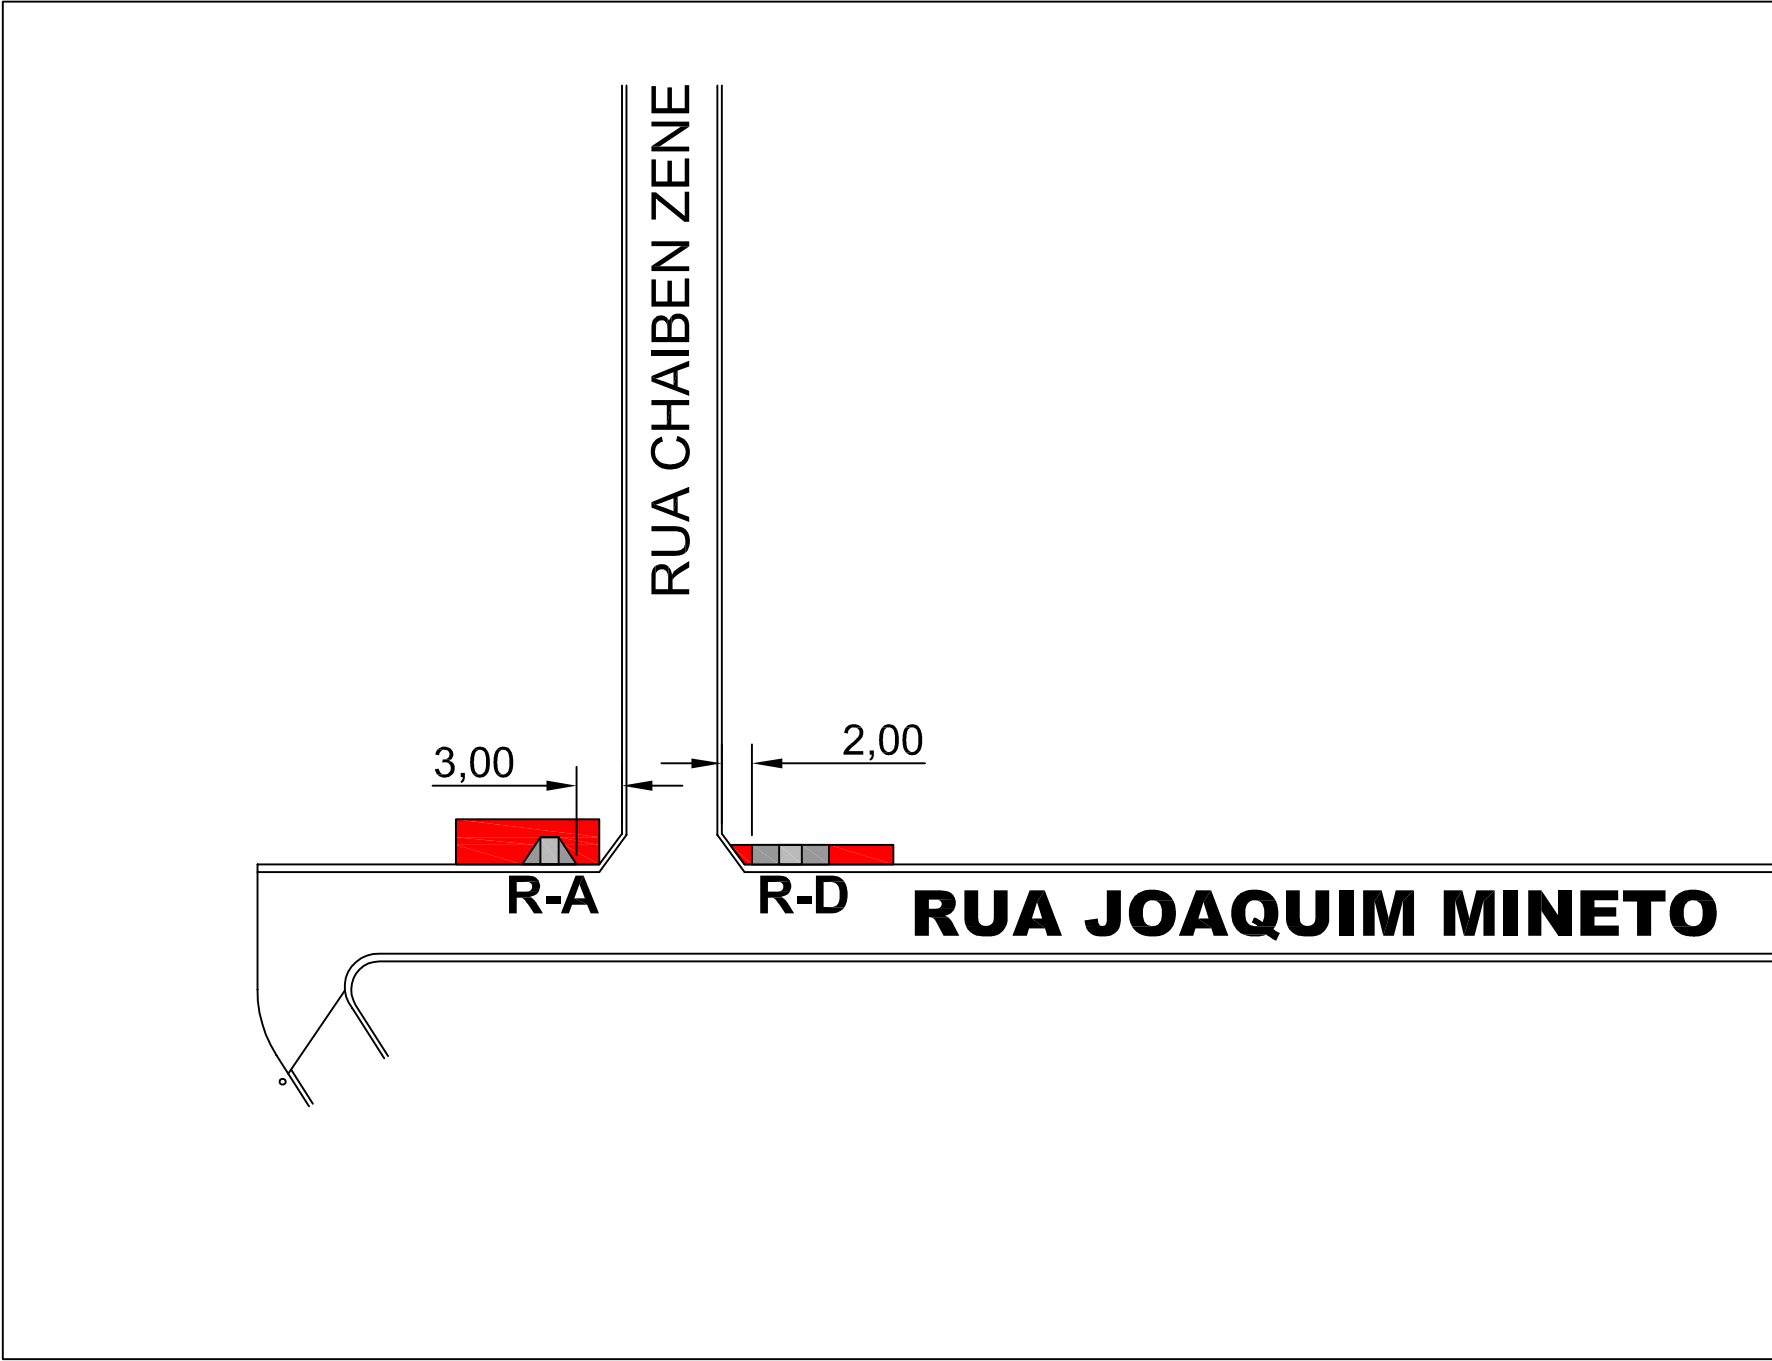
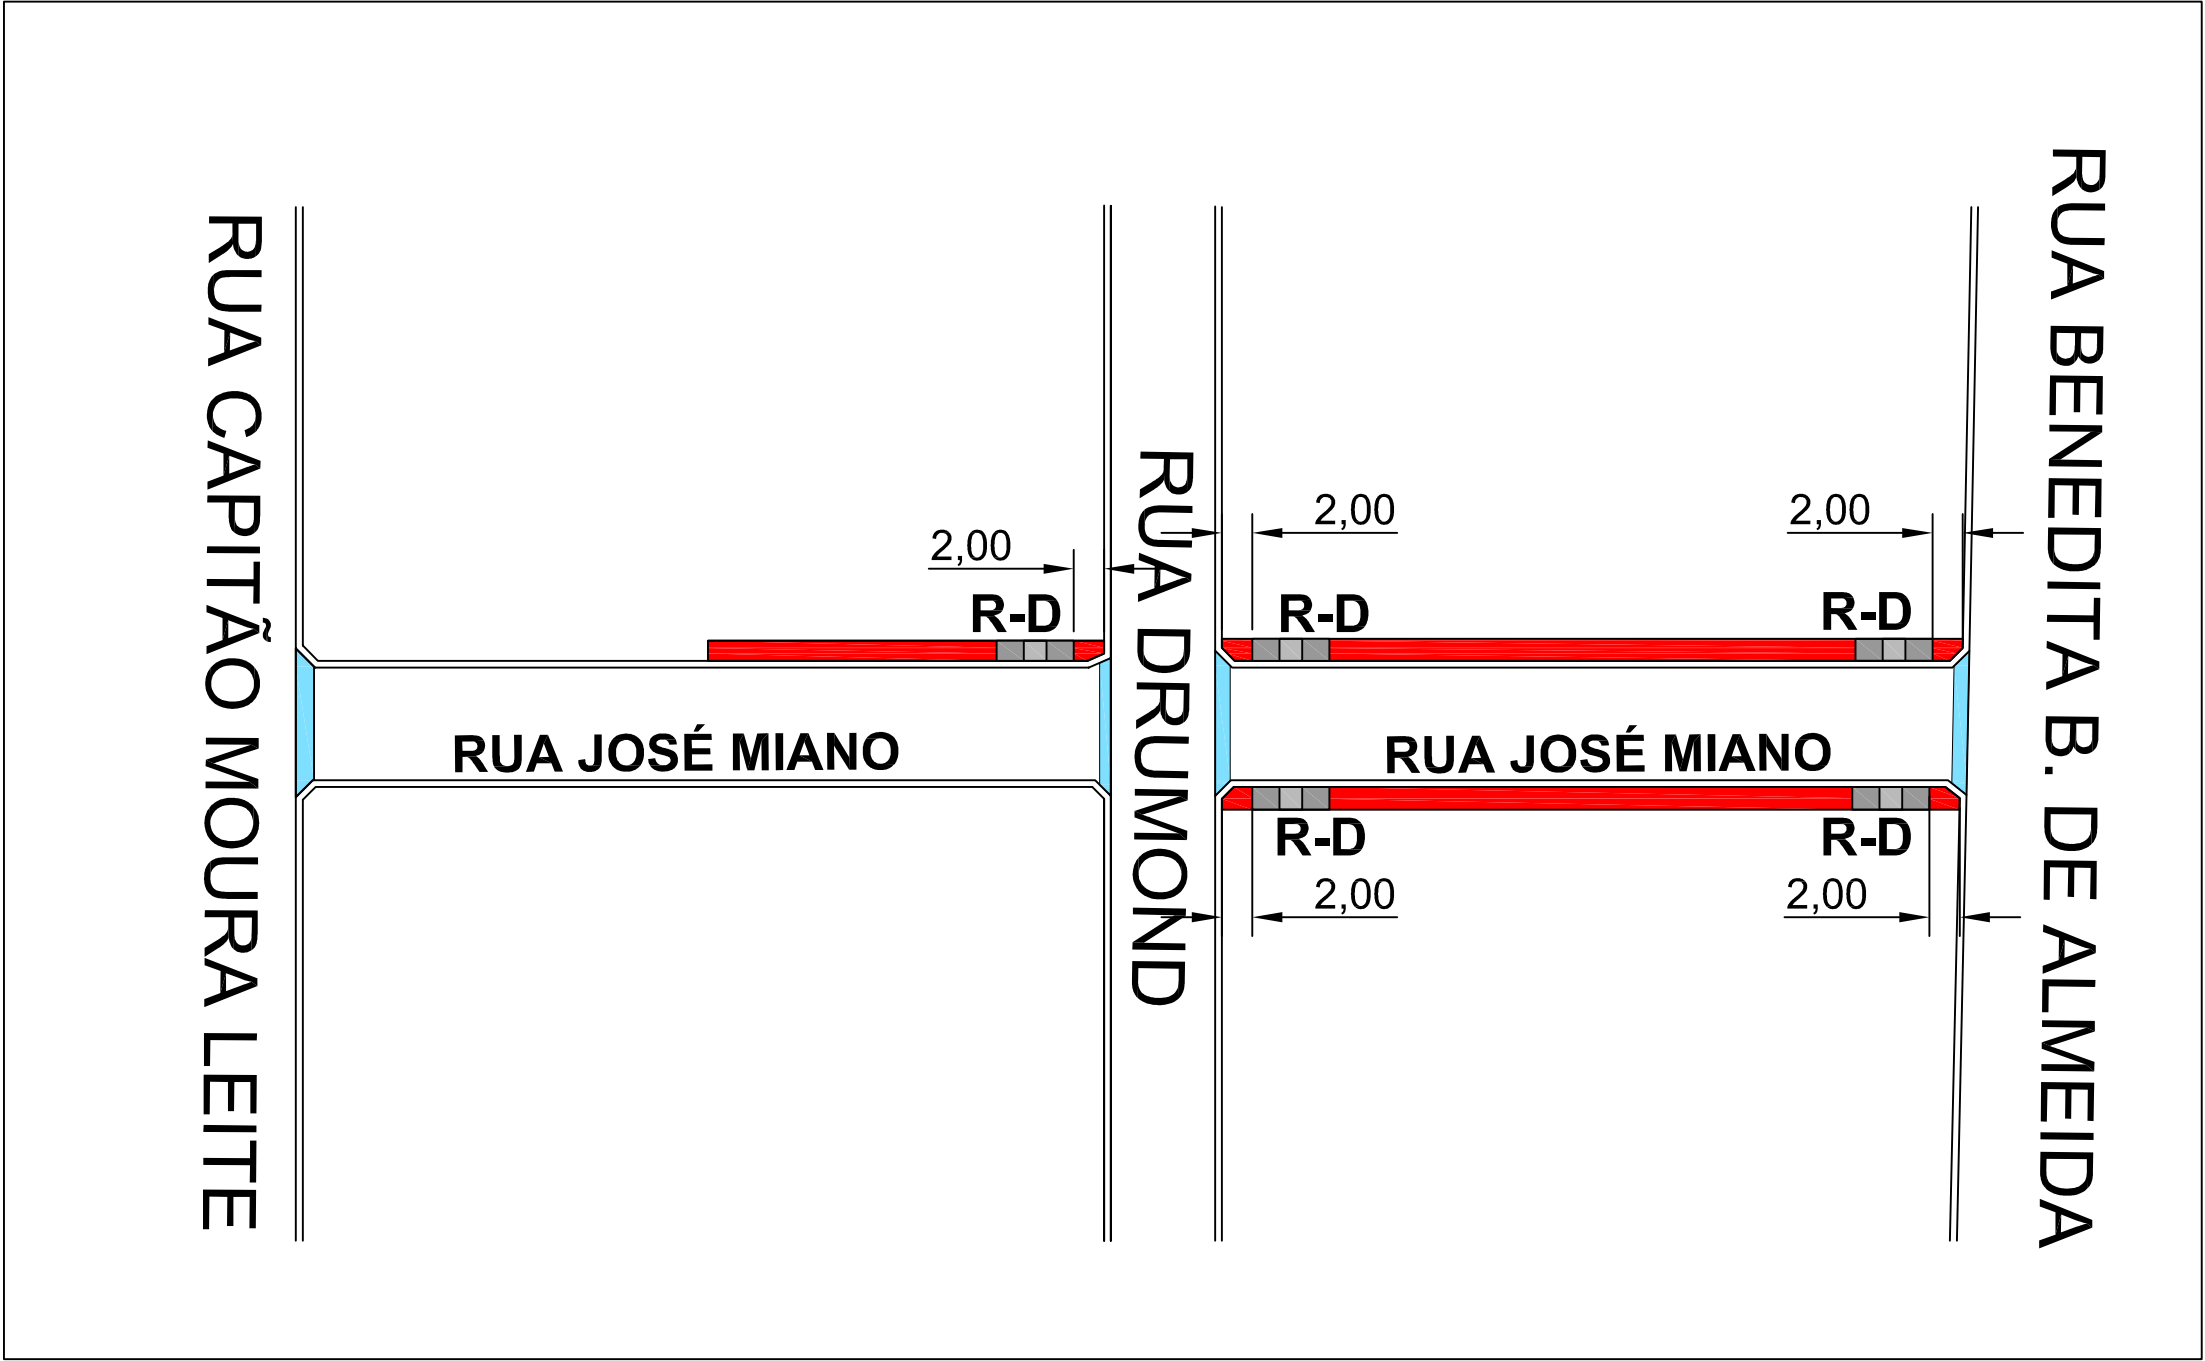
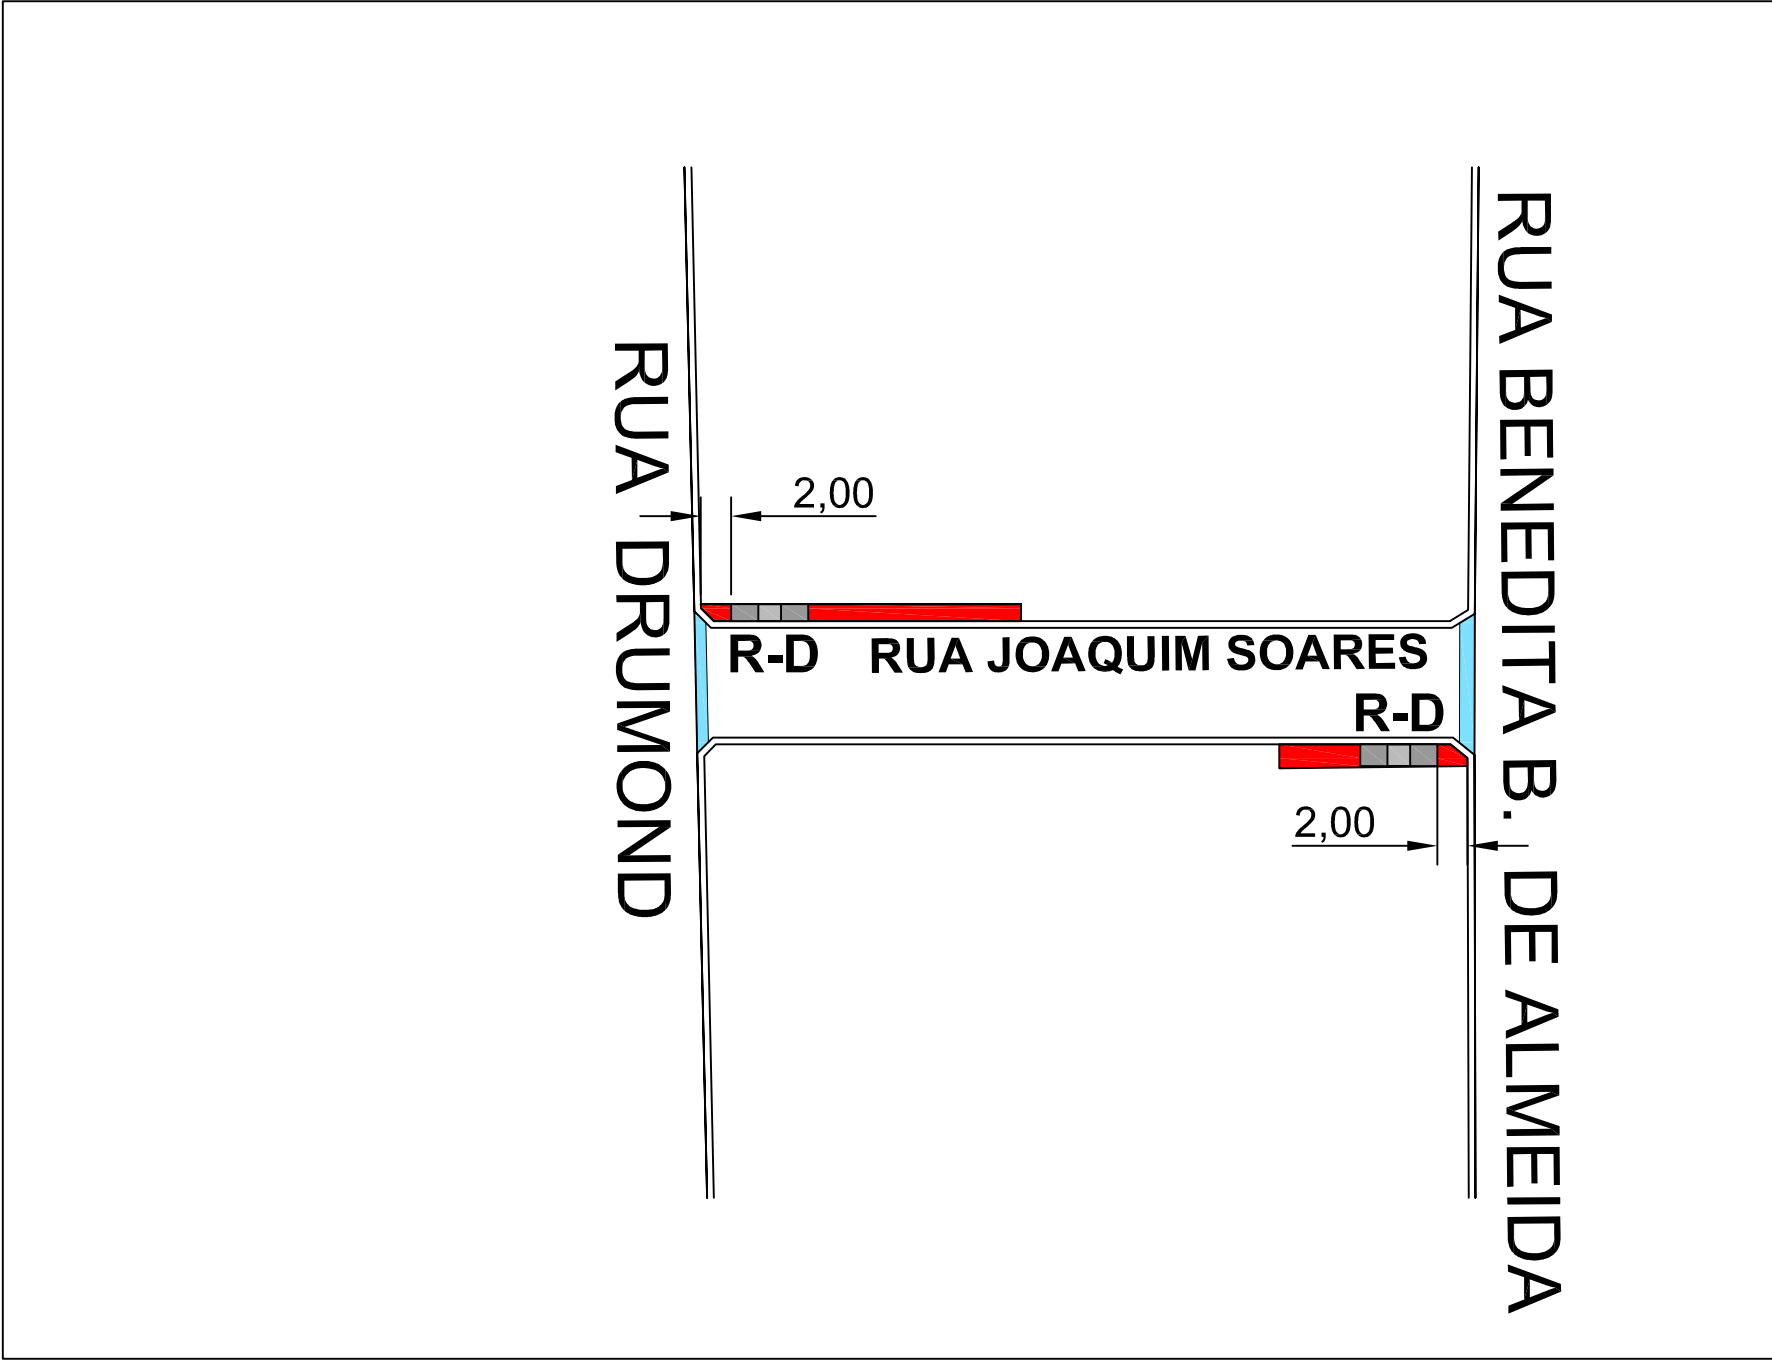


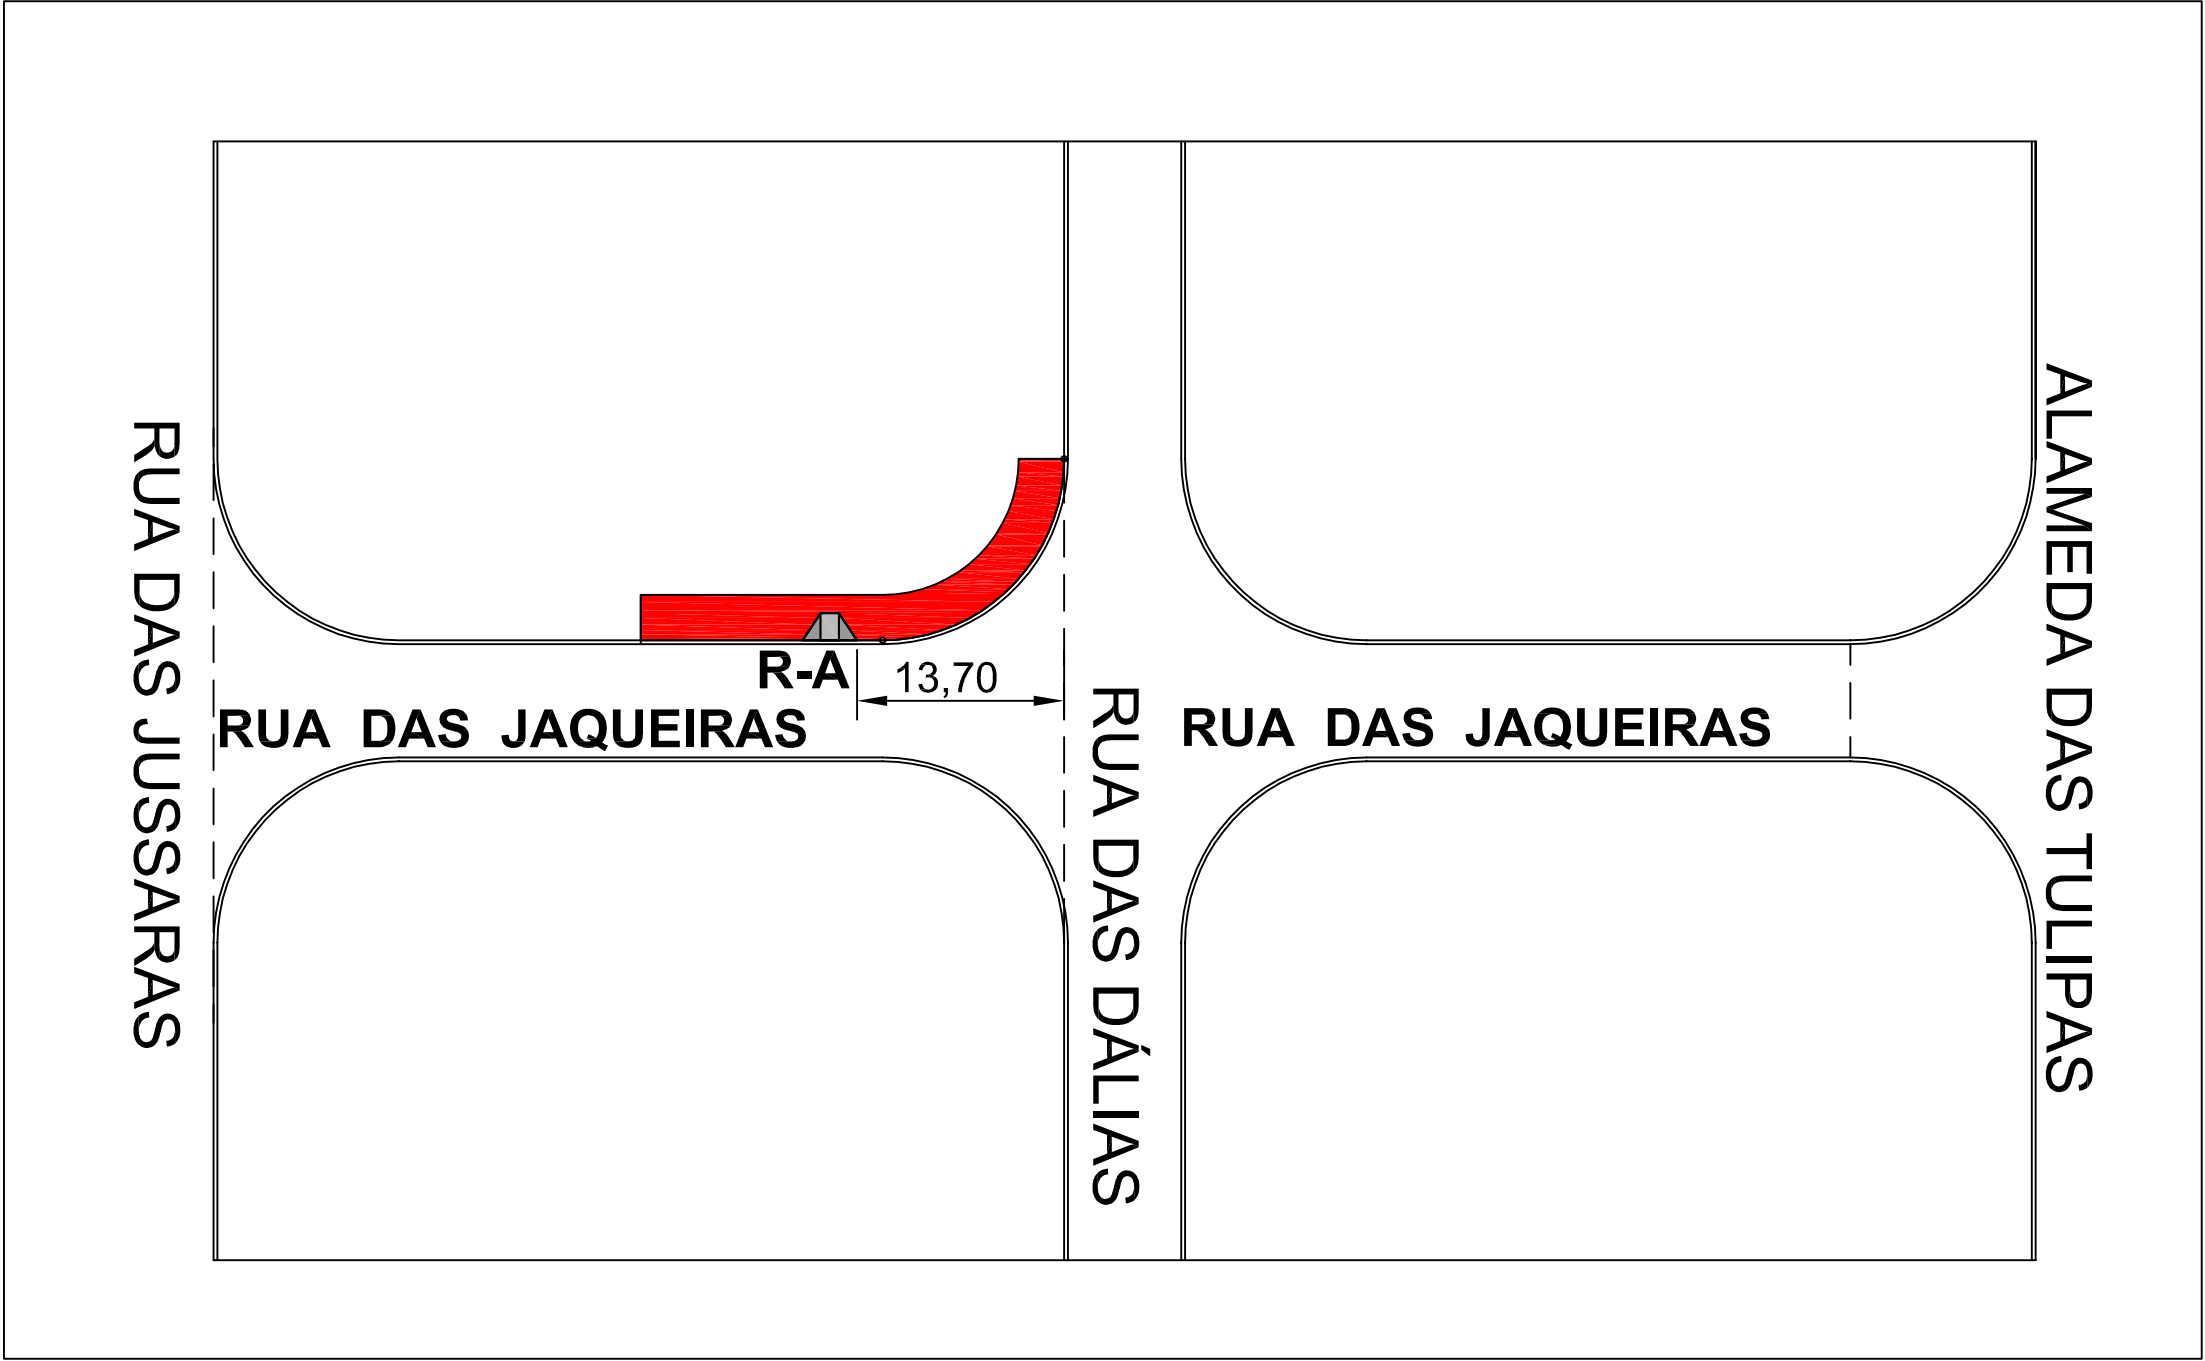


DETALHE
REBAIXAMENTO DE CALÇADAS À EXECUTAR
REBAIXAMENTO TIPO R - A

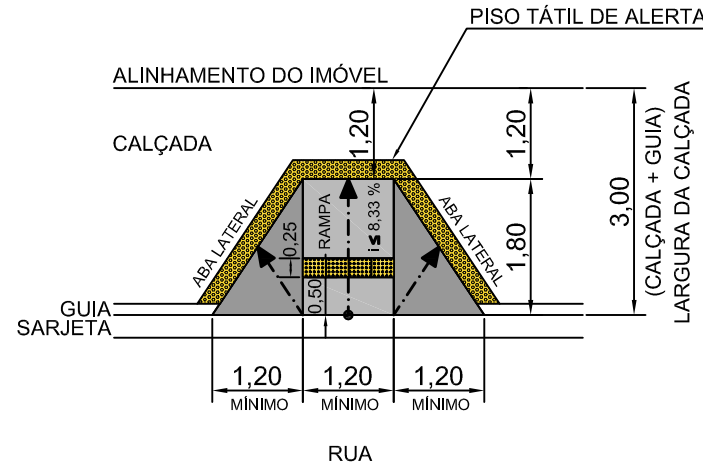

REBAIXAMENTO DE CALÇADA
TIPO A
VISTA SUPERIOR

SEM ESCALA

DETALHE
REBAIXAMENTO DE CALÇADAS À EXECUTAR
REBAIXAMENTO TIPO R - D

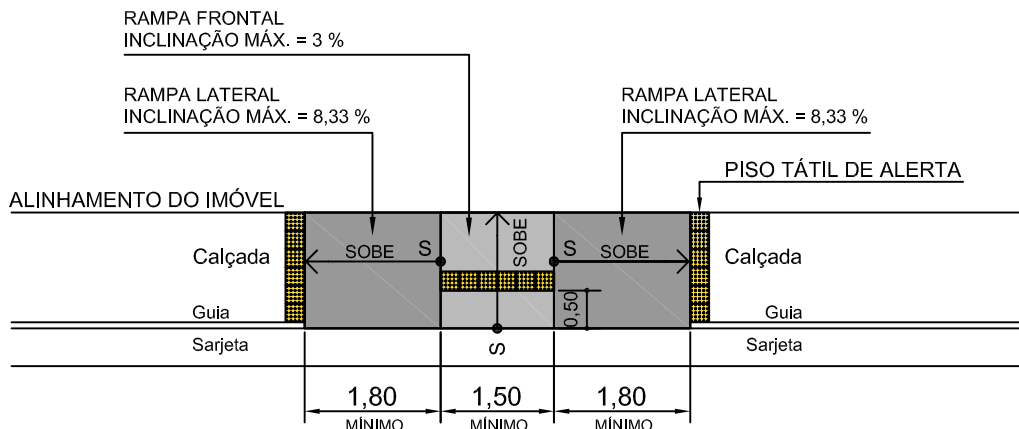

REBAIXAMENTO DE CALÇADA
TIPO D
VISTA SUPERIOR

SEM ESCALA

LEGENDA - ITENS À CONSTRUIR

- CALÇADAS À CONSTRUIR
- REBAIXAMENTO DE CALÇADA - TIPO R - A
- REBAIXAMENTO DE CALÇADA - TIPO R - D
- PISO TÁTIL DE ALERTA

QUANTIDADE DE REBAIXAMENTOS DE CALÇADAS
(RAMPAS DE ACESSIBILIDADE)

TIPO	QUANTIDADE (UNIDADES)	QUANTIDADE (M2)
R - A	2 UNIDADES	8,64 M2
R - D	8 UNIDADES	56,56 M2
TOTAL	10 UNIDADES	65,20 M2

OBSERVAÇÃO:
R - A: REBAIXAMENTO DO TIPO A (VER DETALHE)
R - D: REBAIXAMENTO DO TIPO D (VER DETALHE)

PREFEITURA MUNICIPAL DE CERQUEIRA CÉSAR, SP
(REBAIXAMENTO DE CALÇADAS)

FOLHA 4 DE 6

OBRA: RECAPEAMENTO ASFÁLTICO.

LOCAL: DIVERSAS RUAS.

BAIRROS:
JARDIM PRIMAVERA,
JARDIM ESMERALDA,
VILA MANOEL FERNANDES.

MUNICÍPIO DE CERQUEIRA CÉSAR, SP.

ESCALA:
1:500

DATA:
14 / MARÇO / 2025

ENGENHEIRO CIVIL

DIEGO AUGUSTO BERTI CINTO
PREFEITO MUNICIPAL