


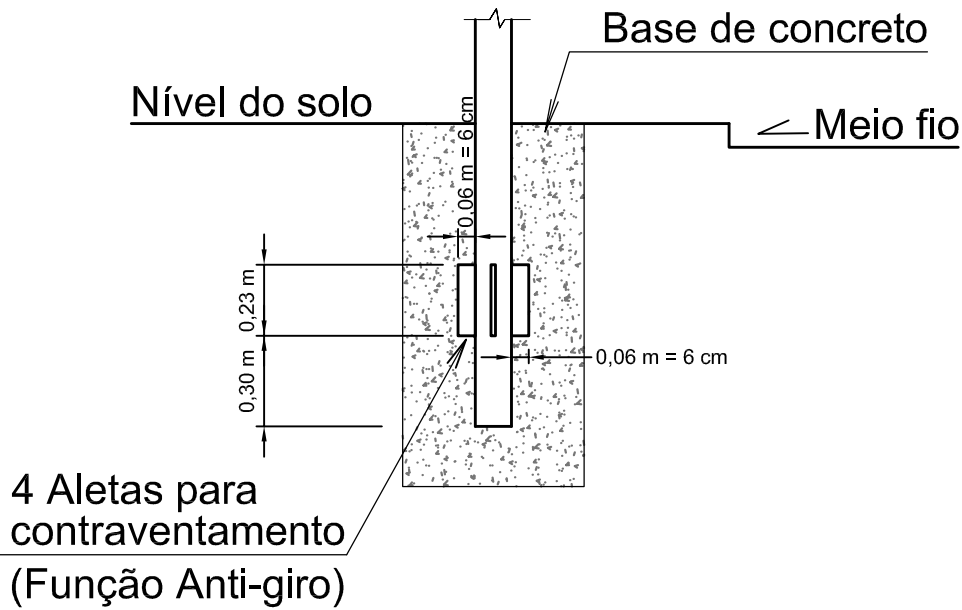


DETALHE 2: ALETAS DE CONTRAVENTAMENTO SEM ESCALA




PLACA DE REGULAMENTAÇÃO: R-1

MODELO DA PLACA DE REGULAMENTAÇÃO SEM ESCALA

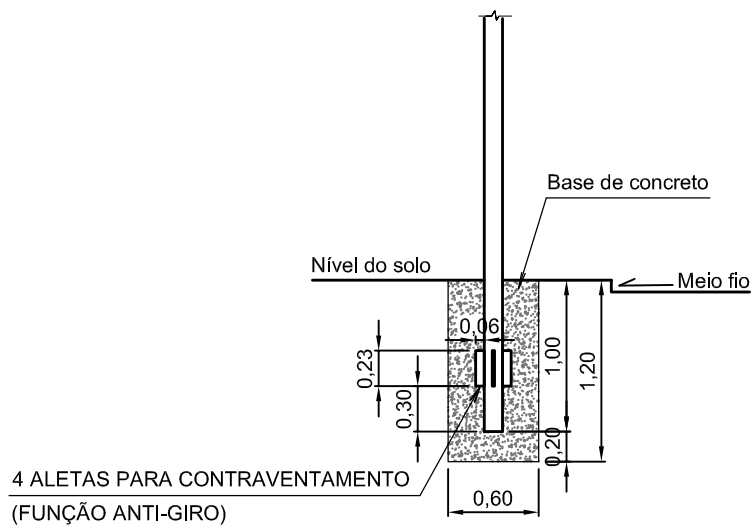

DETALHE 1: FIXAÇÃO DAS COLUNAS DE SUSTENTAÇÃO SEM ESCALA

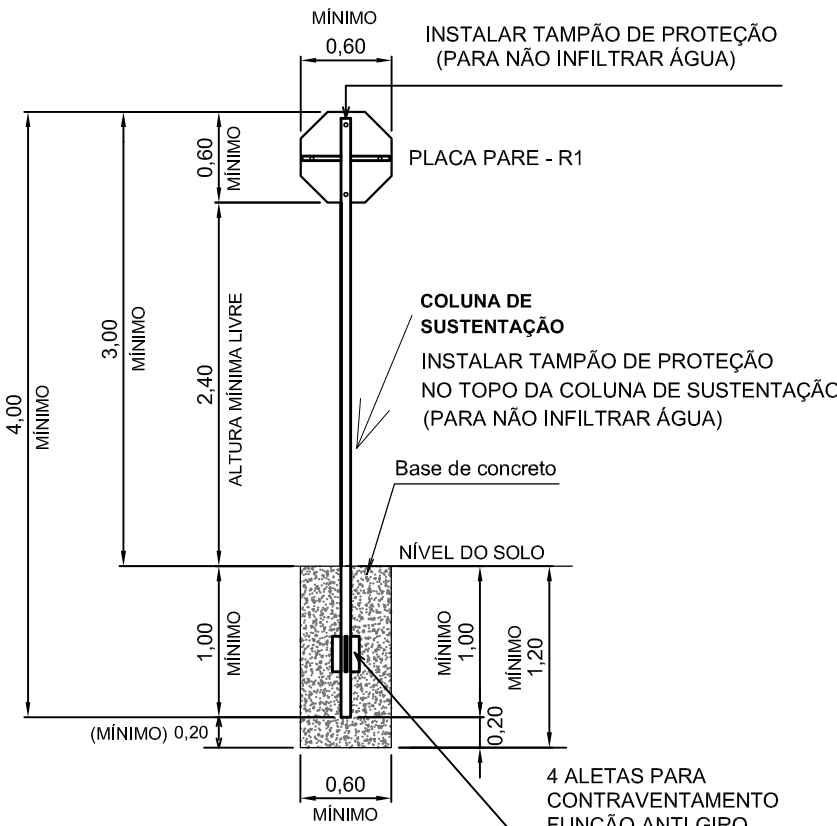

COLUNA DE SUSTENÇÃO PARA FIXAÇÃO DAS PLACAS DE REGULAMENTAÇÃO ESCALA 1:50

Observação: As unidades lineares estão em metros (m).

**PREFEITURA MUNICIPAL DE CERQUEIRA CÉSAR, SP
(SINALIZAÇÃO DE TRÂNSITO)**

FOLHA 6 DE 6

OBRA: RECAPEAMENTO ASFÁLTICO.

LOCAL: DIVERSAS RUAS.

**BAIRROS:
JARDIM PRIMAVERA,
JARDIM ESMERALDA,
VILA MANOEL FERNANDES.**

MUNICÍPIO DE CERQUEIRA CÉSAR, SP.

ENGENHEIRO CIVIL

DIEGO AUGUSTO BERTI CINTO
PREFEITO MUNICIPAL

ESCALA:
INDICADAS

DATA:
14 / MARÇO / 2025