




CORTE TRANSVERSAL AA
ESCALA 1:100

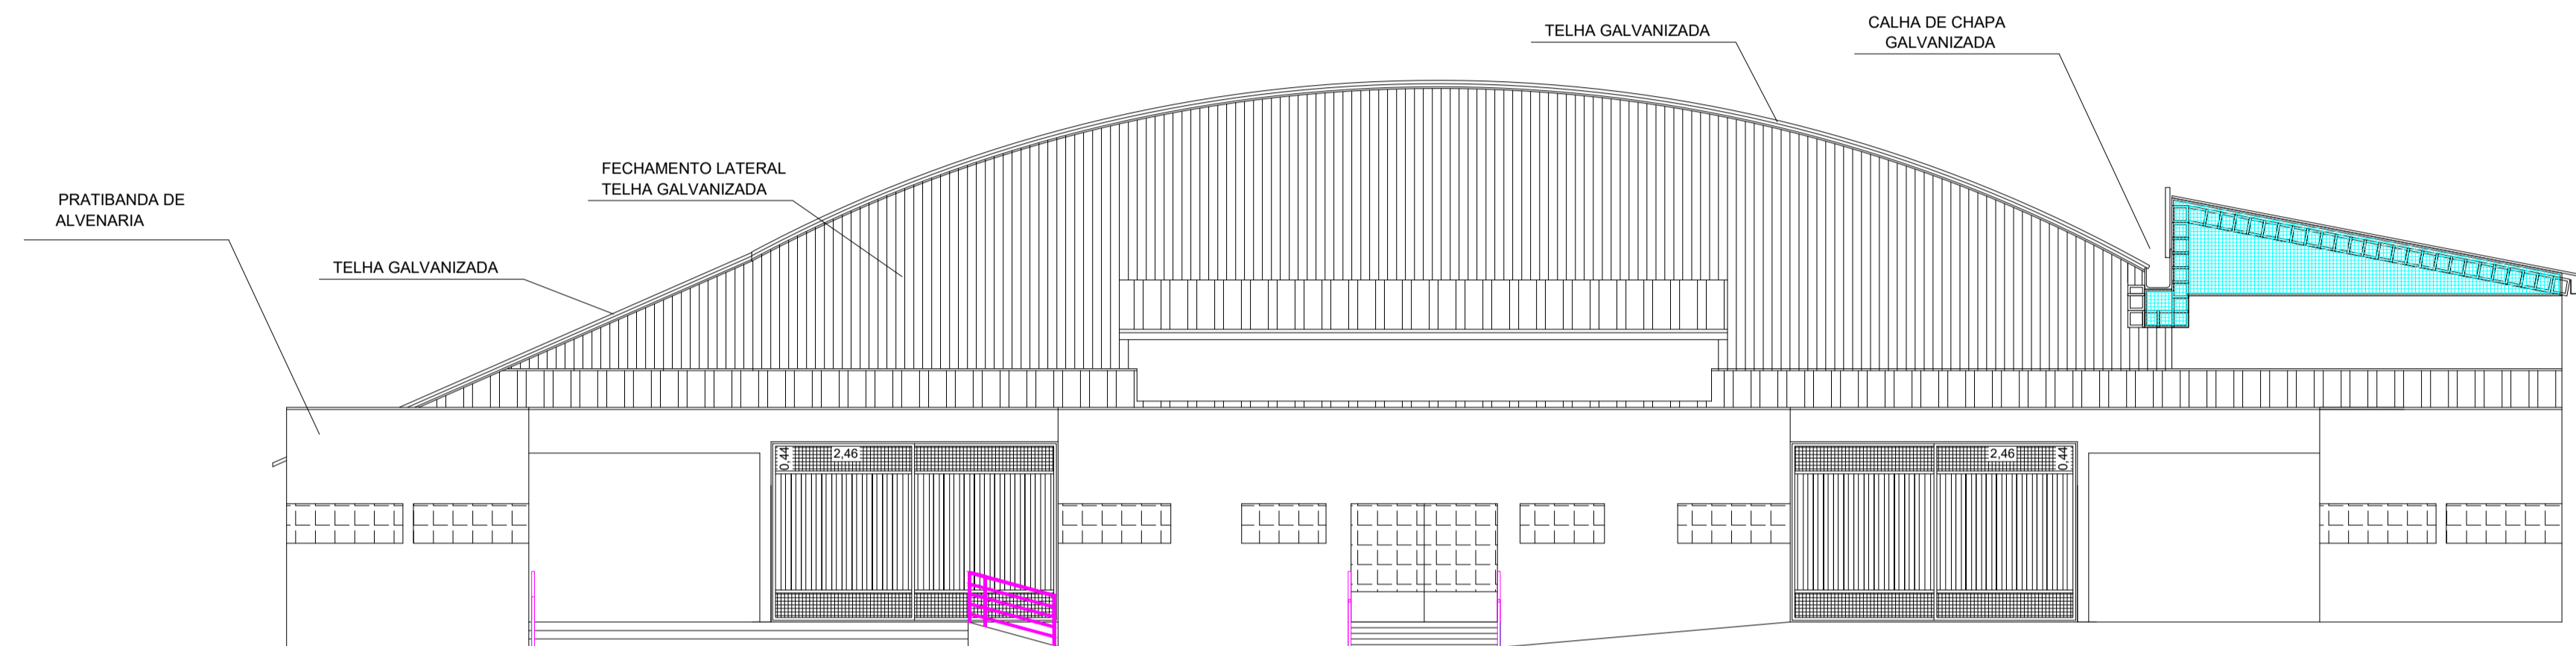

FACHADA PRINCIPAL
ESCALA 1:100

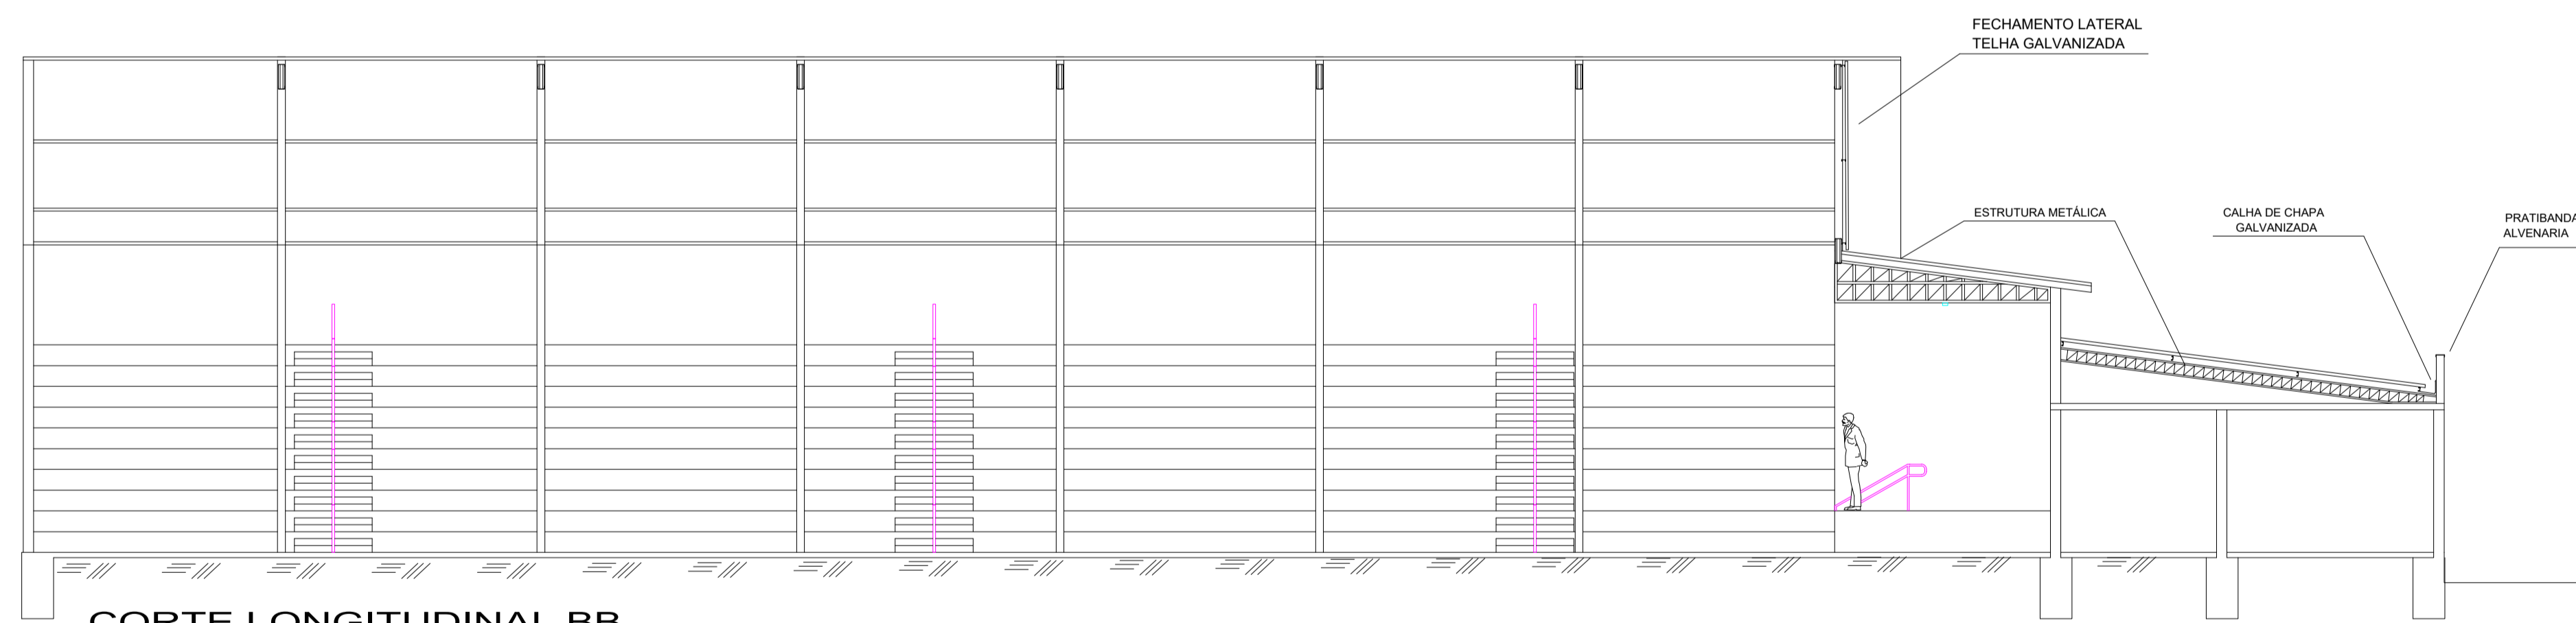

CORTE LONGITUDINAL BB
ESCALA 1:100

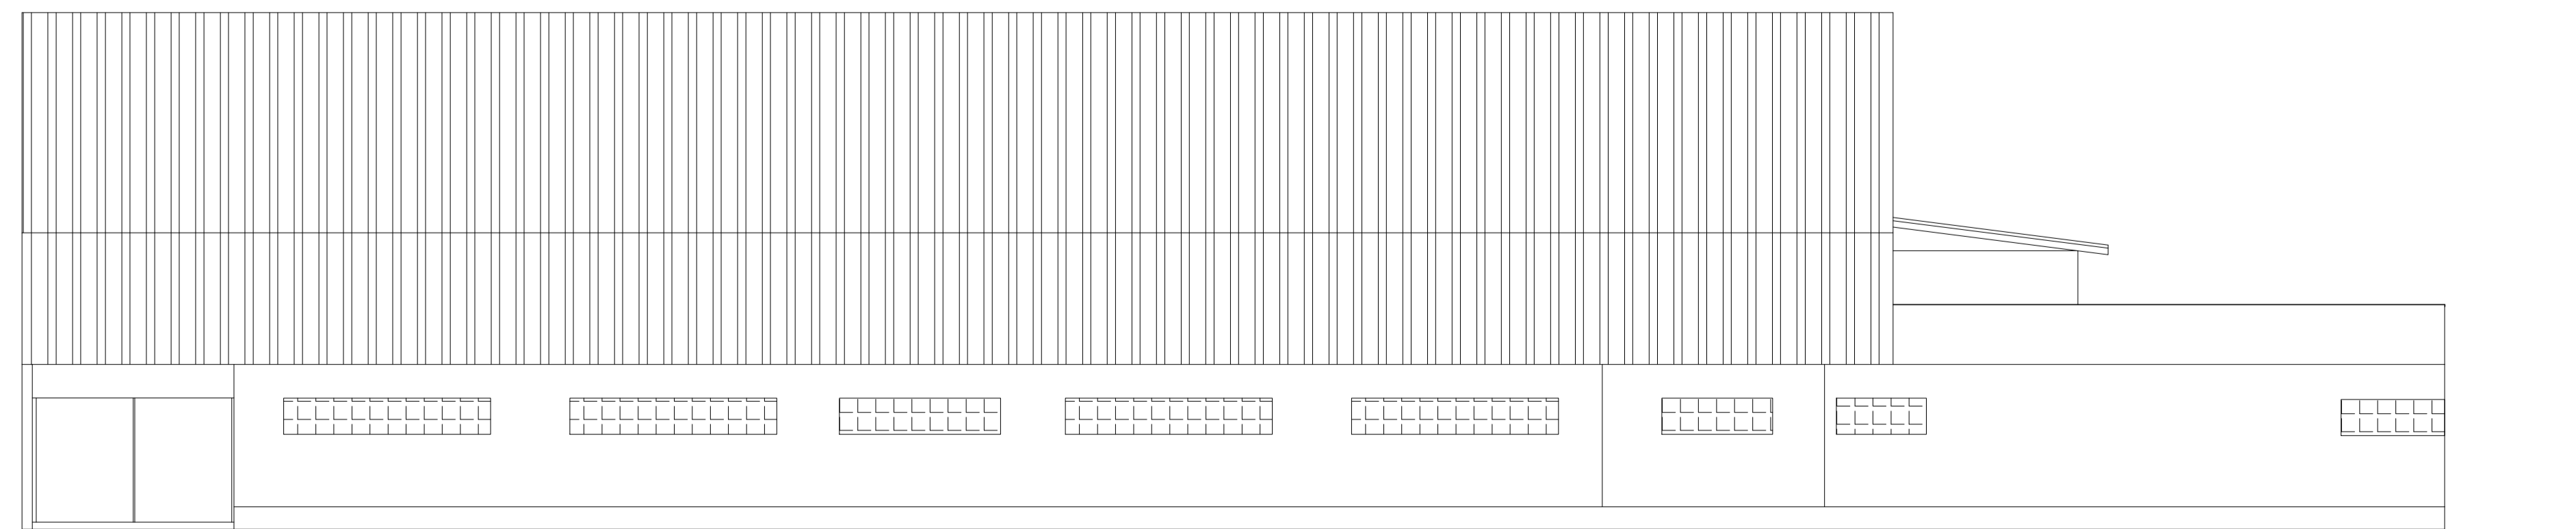


FACHADA LONGITUDINAL
ESCALA 1:100

CORTES E FACHADA GINÁSIO FOLHA 04/04

OBRA: REFORMA DE PRÉDIO
DENOMINAÇÃO: PINTURA EXTERNA E OUTROS SERVIÇOS EM EMEIEF PROFESSORA ZELY MEIRA CACCIOLARI E GINÁSIO DE ESPORTES MÁRIO LANÇAS
ENDEREÇO: RUA DAS VIOLETAS, Nº80
PROP.: PREFEITURA MUNICIPAL DE CERQUEIRA CÉSAR - SP

ESCALA: 1:100
DATA: 25/MAIO/2023

PLANTA DE SITUAÇÃO (S/ ESCALA)

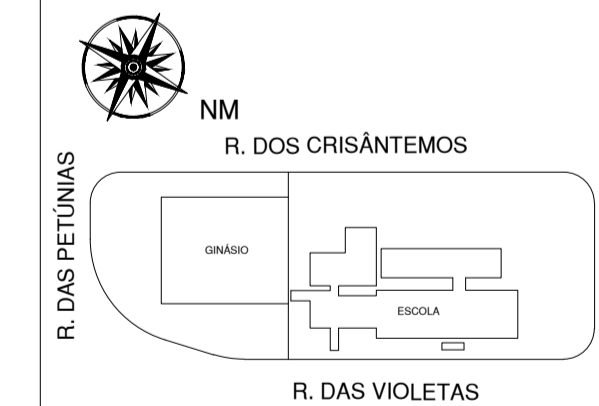

PROPRIETÁRIO
PREFEITO MUNICIPAL DE CERQUEIRA CÉSAR
DIEGO AUGUSTO BERTI CINTO
 CPF 288011608-28

ÁREAS:
 Escola: 1511,10m²
 Ginásio: 1810,84m²

RESPONSÁVEL TÉCNICO
LUIZ FERNANDO APARECIDO RIBEIRO
 ENGENHEIRO CIVIL
 CREA-SP 5071180609