


**PROJETO ARQUITETÔNICO** **FOLHA ÚNICA**

**OBRA:** REFORMA DE PRÉDIO  
**DENOMINAÇÃO:** PINTURA EXTERNA E OUTROS SERVIÇOS EM EMEI MARIETA ROLIM DE MOURA  
**ENDEREÇO:** RUA OTAVIANO PIRES SN  
**PROP.:** PREFEITURA MUNICIPAL DE CERQUEIRA CÉSAR - SP

**ESCALA:** 1:100  
**DATA:** 11/MAIO/2023

**PLANTA DE SITUAÇÃO (S/ ESCALA)**

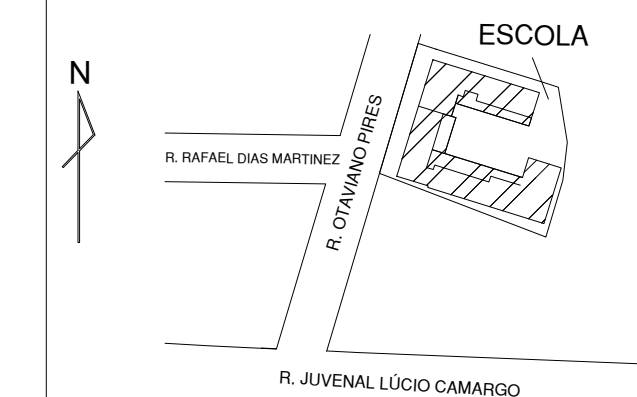

PROPRIETÁRIO  
**PREFEITO MUNICIPAL DE CERQUEIRA CÉSAR**  
**DIEGO AUGUSTO BERTI CINTO**  
 CPF 288011608-28

RESPONSÁVEL TÉCNICO  
**LUIZ FERNANDO APARECIDO RIBEIRO**  
 ENGENHEIRO CIVIL  
 CREA-SP 5071180609

**ÁREAS:**  
 Terreno: 1500,00m²  
 Construção existente: 749,30m²