




FACHADA 1- PRINCIPAL

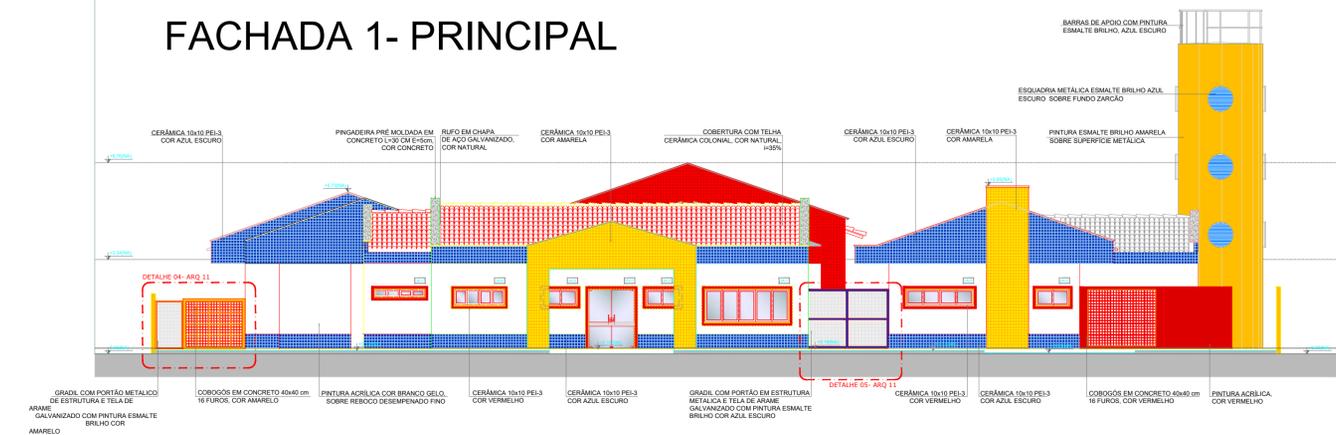


FACHADA 2- POSTERIOR

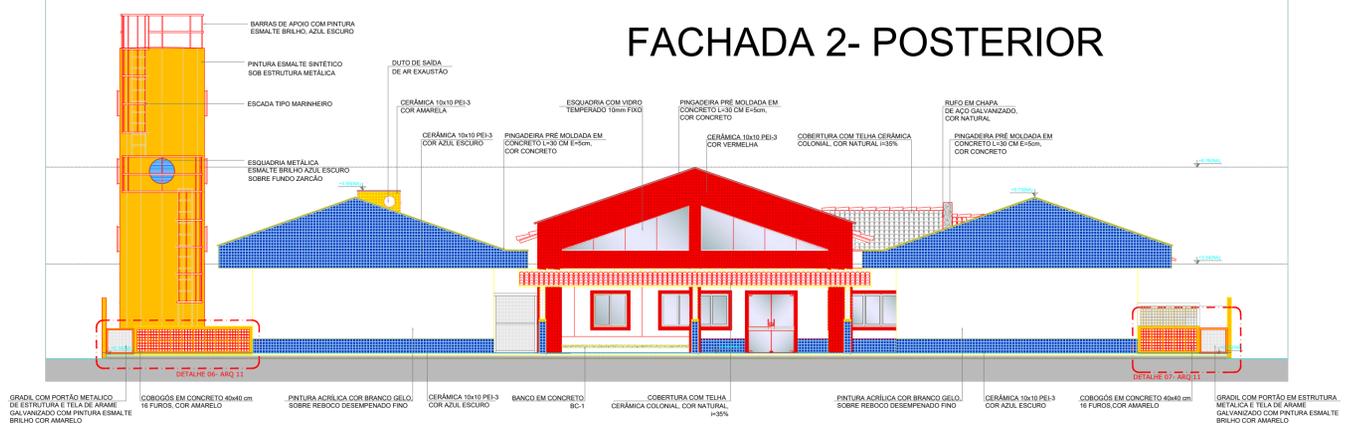


FACHADA 3- LATERAL DIREITA

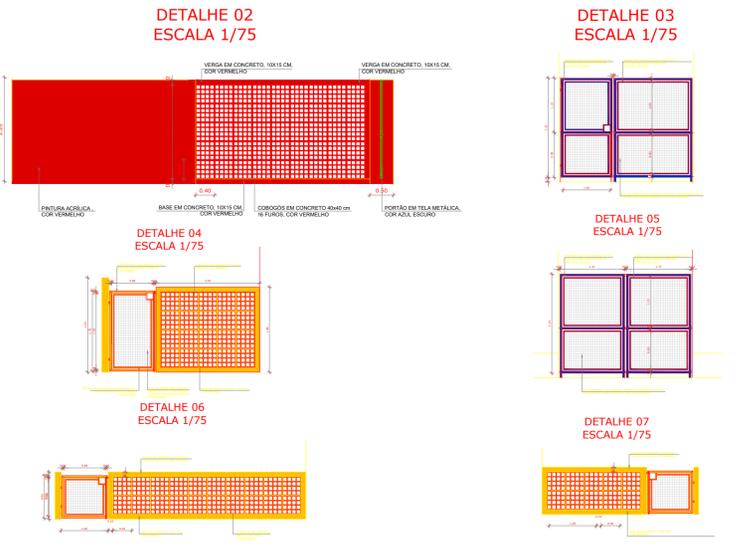


FACHADA 4- LATERAL ESQUERDA

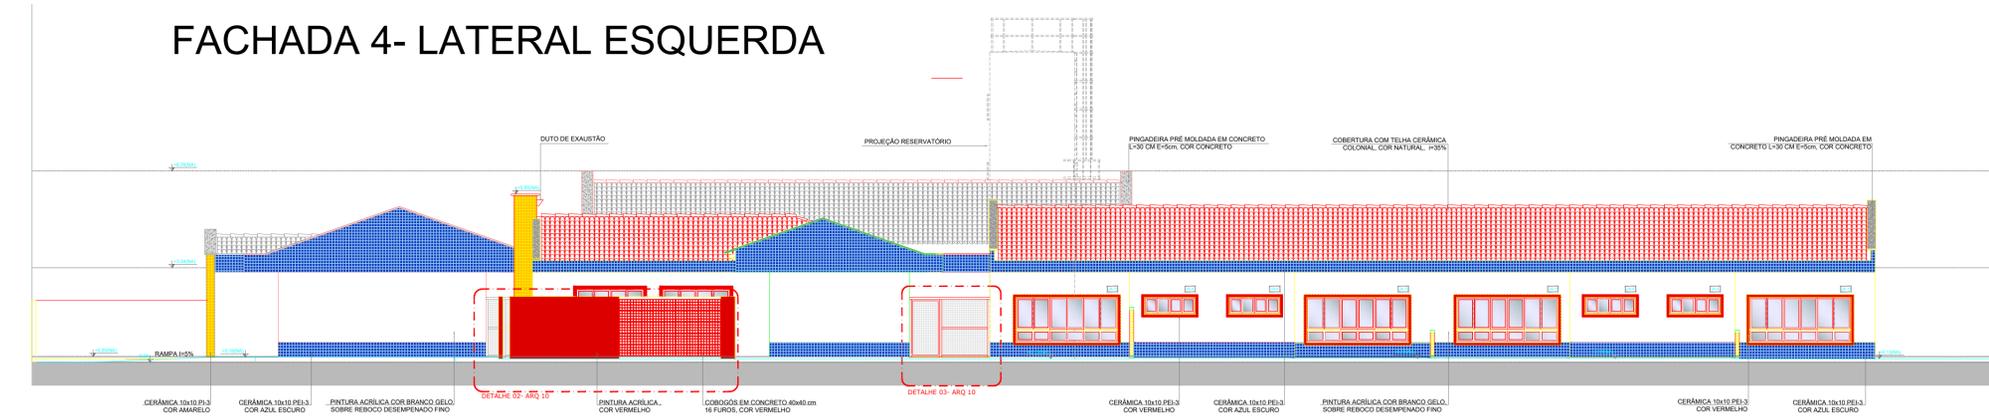

FACHADA 5

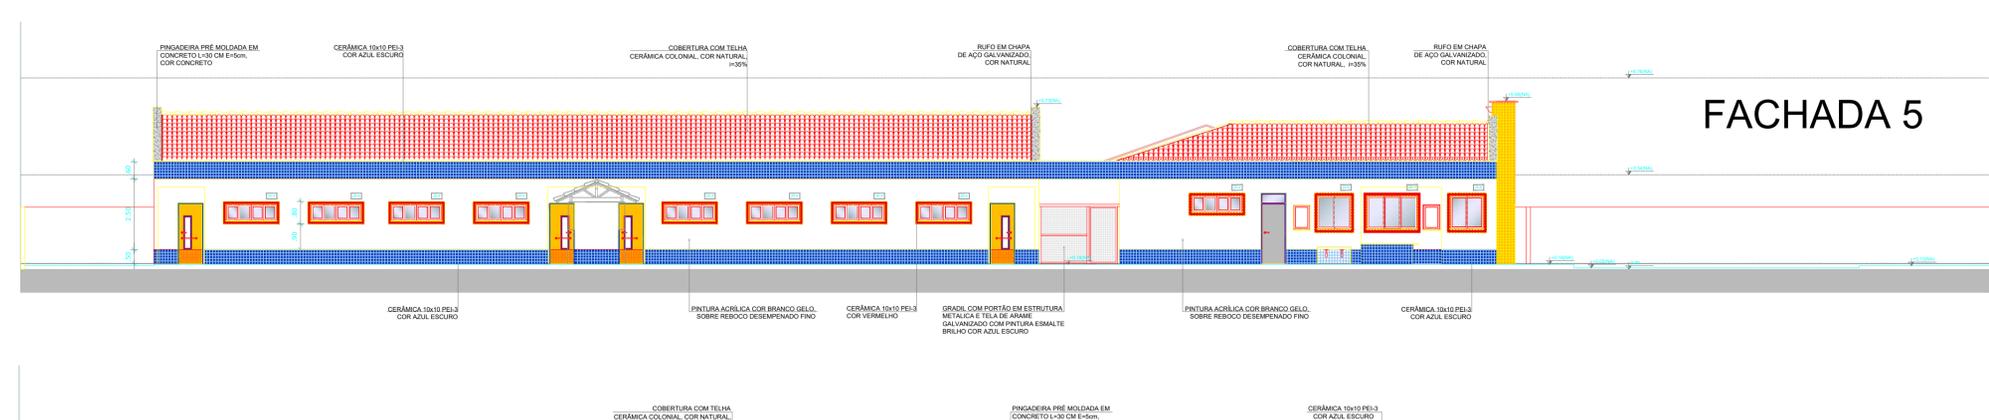

FACHADA 6

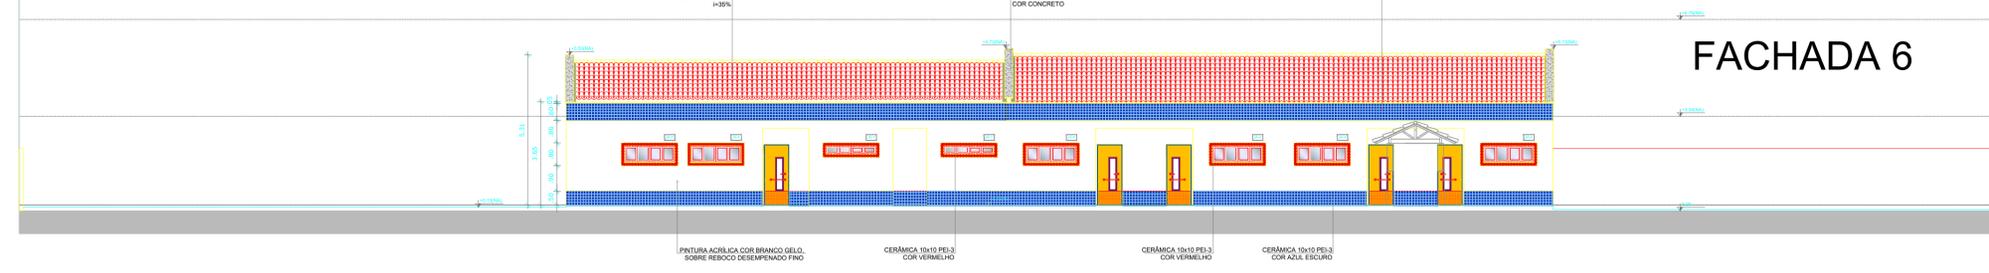

FACHADAS

FOLHA 02/03

OBRA: REFORMA DE PRÉDIO
DENOMINAÇÃO: PINTURA EXTERNA E OUTROS SERVIÇOS EM CRECHE " Pro^{fa} SEBASTIANA FRANCO DE OLIVEIRA"
ENDEREÇO: RUA GERALDO CASTAGNARO, Nº05
PROP.: PREFEITURA MUNICIPAL DE CERQUEIRA CÉSAR - SP

ESCALA: 1/125
PLANTA DE SITUAÇÃO (S/ ESCALA)
DATA: 05/JUNHO/2023



ÁREAS:
 Construção existente: 1323,58m²
 Terreno: 4307,60 m²

PROPRIETÁRIO
PREFEITO MUNICIPAL DE CERQUEIRA CÉSAR
 DIEGO AUGUSTO BERTI CINTO
 CPF 288011608-28

RESPONSÁVEL TÉCNICO
LUIZ FERNANDO APARECIDO RIBEIRO
 ENGENHEIRO CIVIL
 CREA-SP 5071180609