




FACHADA 2 esc 1:125
(DAS SALAS DE AULAS 11 A 15)

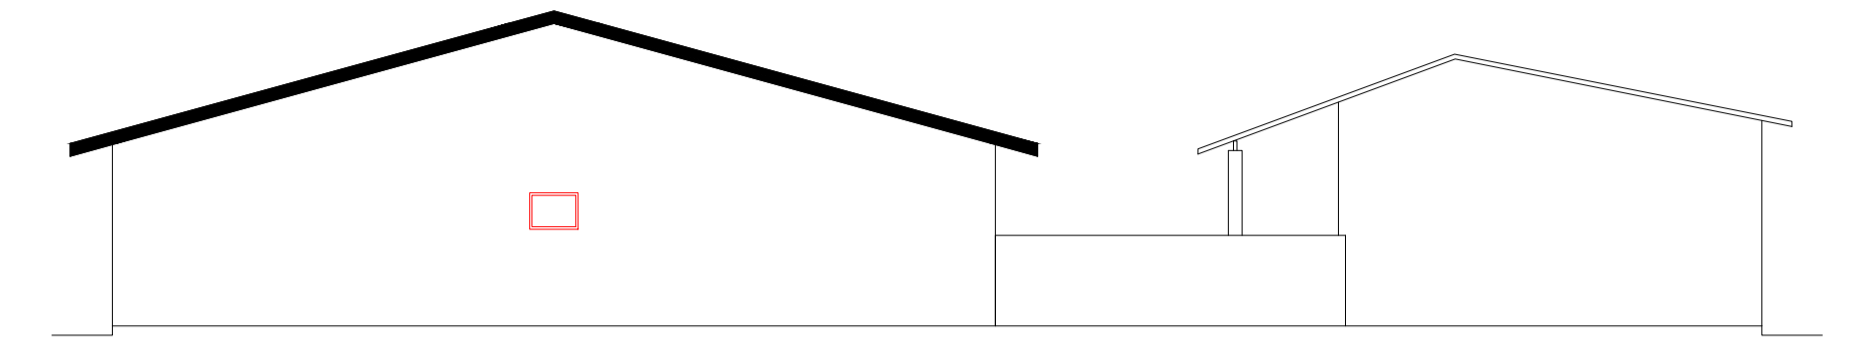


FACHADA LATERAL DIREITA esc 1:125

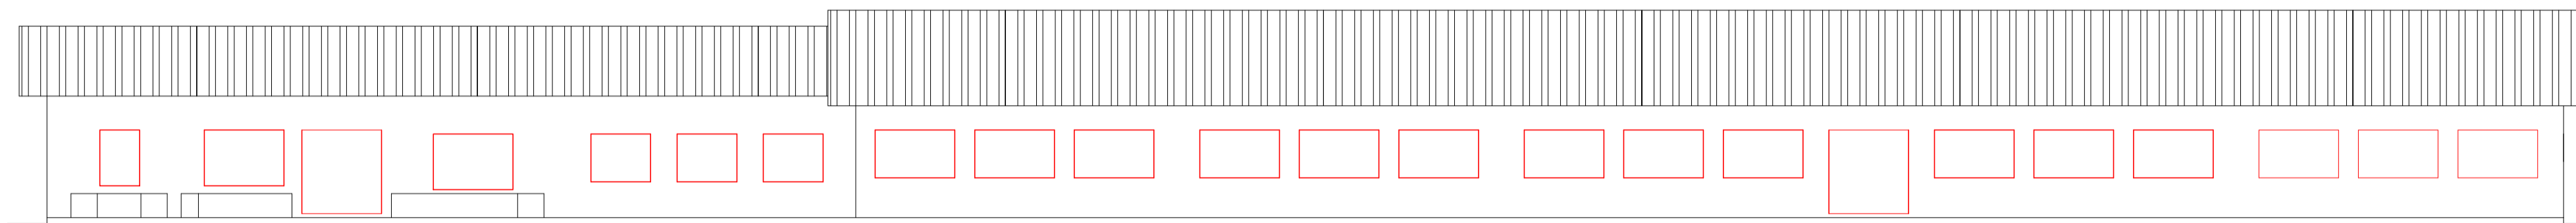


FACHADA FRONTAL esc 1:125

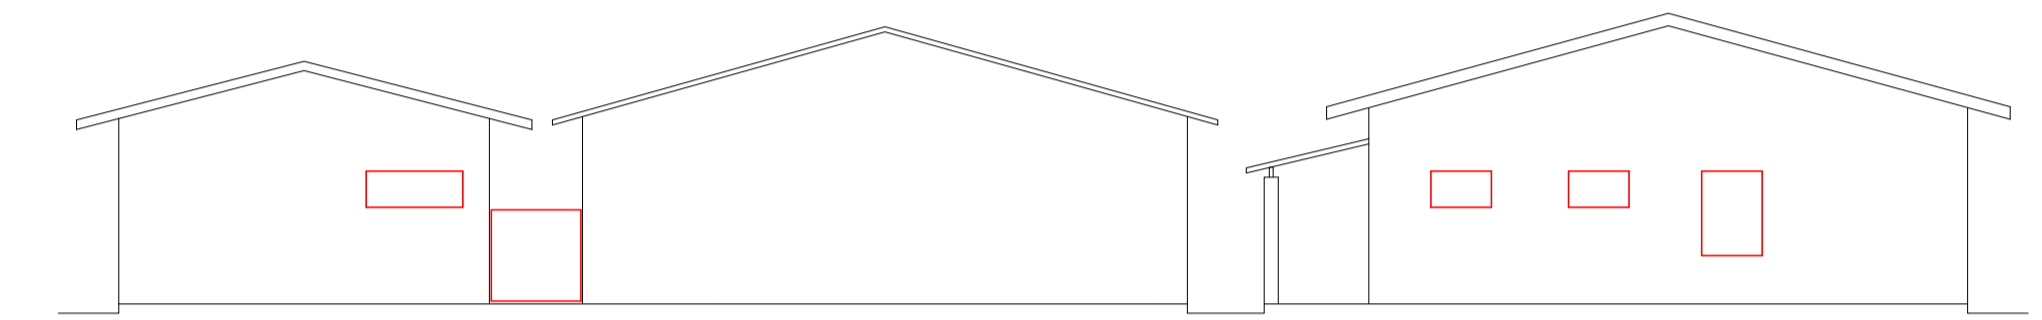


FACHADA LATERAL ESQUERDA esc 1:125

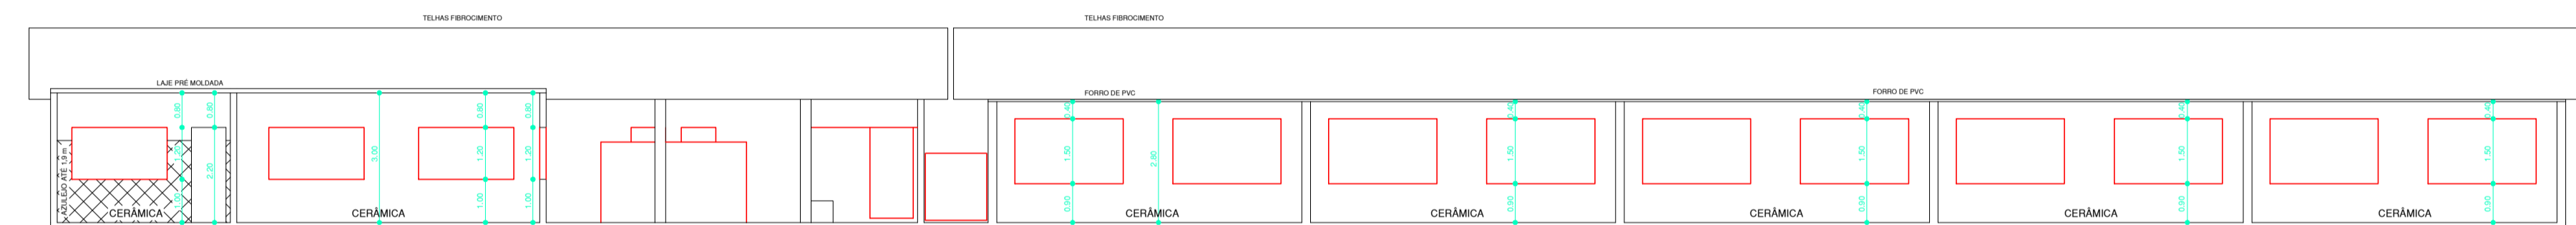

CORTE DD esc 1:125

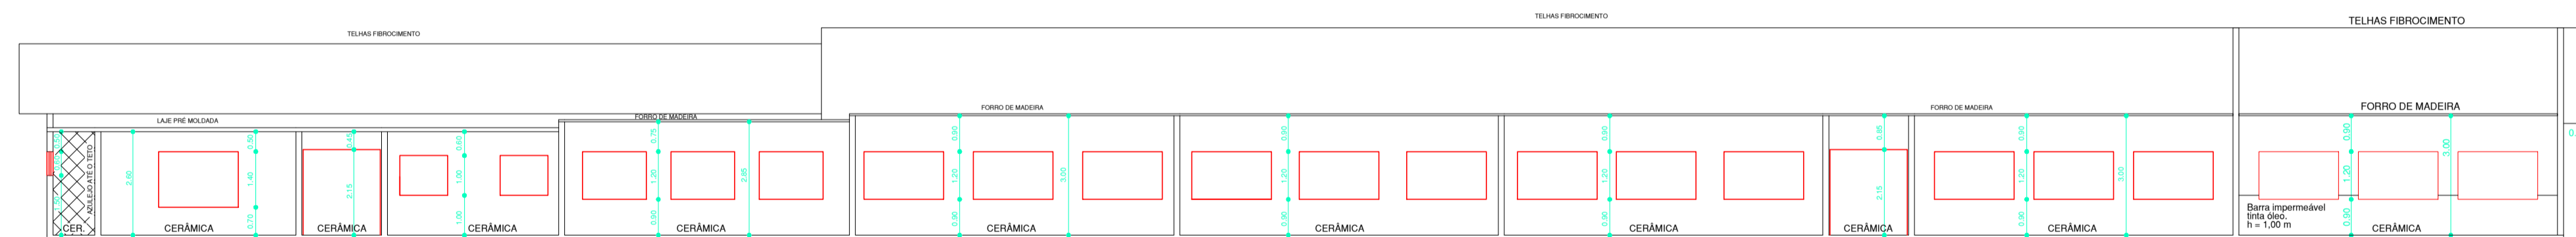

CORTE CC esc 1:125

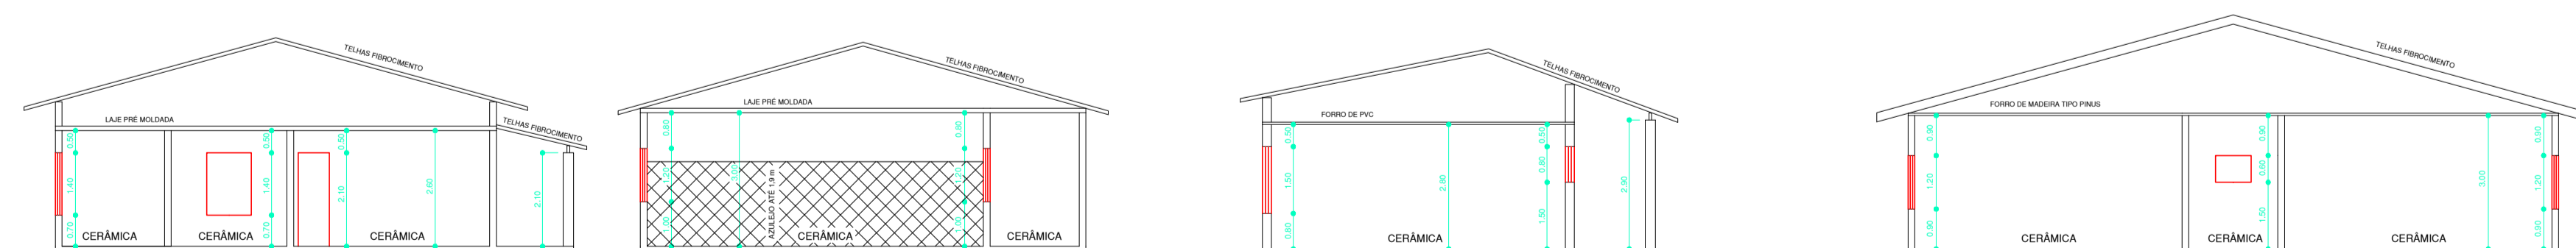

CORTE AA esc 1:125

CORTE BB esc 1:125

CORTES E FACHADAS ESCOLA **FOLHA 02/04**

OBRA: REFORMA DE PRÉDIO

DENOMINAÇÃO: PINTURA EXTERNA E OUTROS SERVIÇOS EM EMEIEF PROFESSORA ZELY MEIRA CACCIOLARI E GINÁSIO DE ESPORTES MÁRIO LANÇAS


ENDEREÇO: RUA DAS VIOLETAS, Nº80

PROP.: PREFEITURA MUNICIPAL DE CERQUEIRA CÉSAR - SP

ESCALA:
1:125

DATA:
25/MAIO/2023

PLANTA DE SITUAÇÃO (S/ ESCALA)

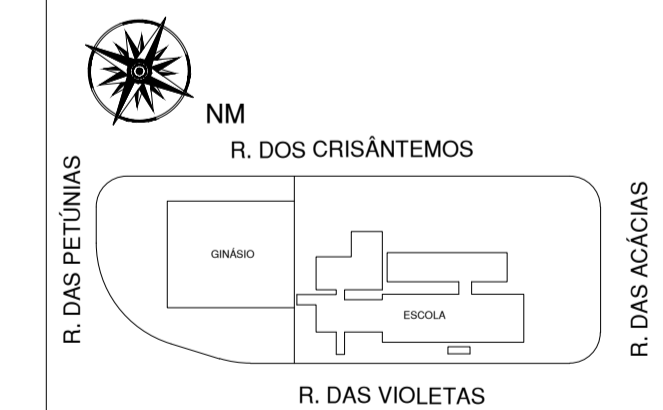

PROPRIETÁRIO
PREFEITO MUNICIPAL DE CERQUEIRA CÉSAR
DIEGO AUGUSTO BERTI CINTO
CPF 288011608-28

RESPONSÁVEL TÉCNICO
LUIZ FERNANDO APARECIDO RIBEIRO
ENGENHEIRO CIVIL
CREA-SP 5071180609

ÁREAS:

Escola: 1511,10m²
Ginásio: 1810,84m²