


CORTE AA
1:100




FACHADA
1:100

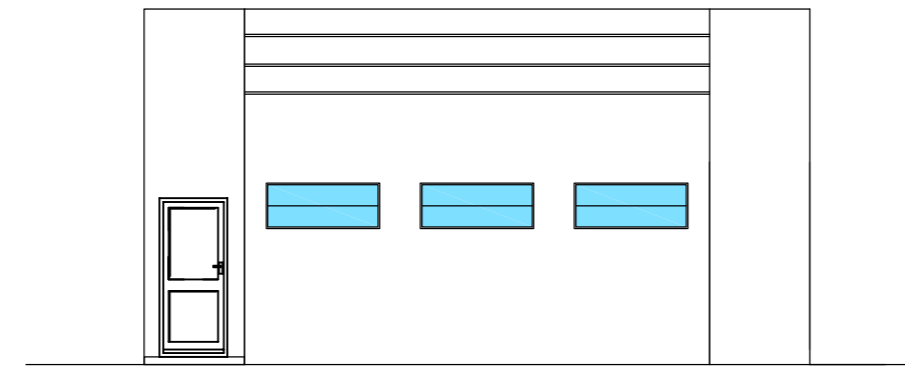


PLANTA - COBERTURA
1:200

LEGENDA	
	EXTINTOR PO QUIMICO SECO 20BC
	EXTINTOR AGUA PRESSURIZADA 2A
	PONTO DE ILUMINAÇÃO DE EMERGÊNCIA

LEGENDA:	
	EXISTENTE
	A CONSTRUIR

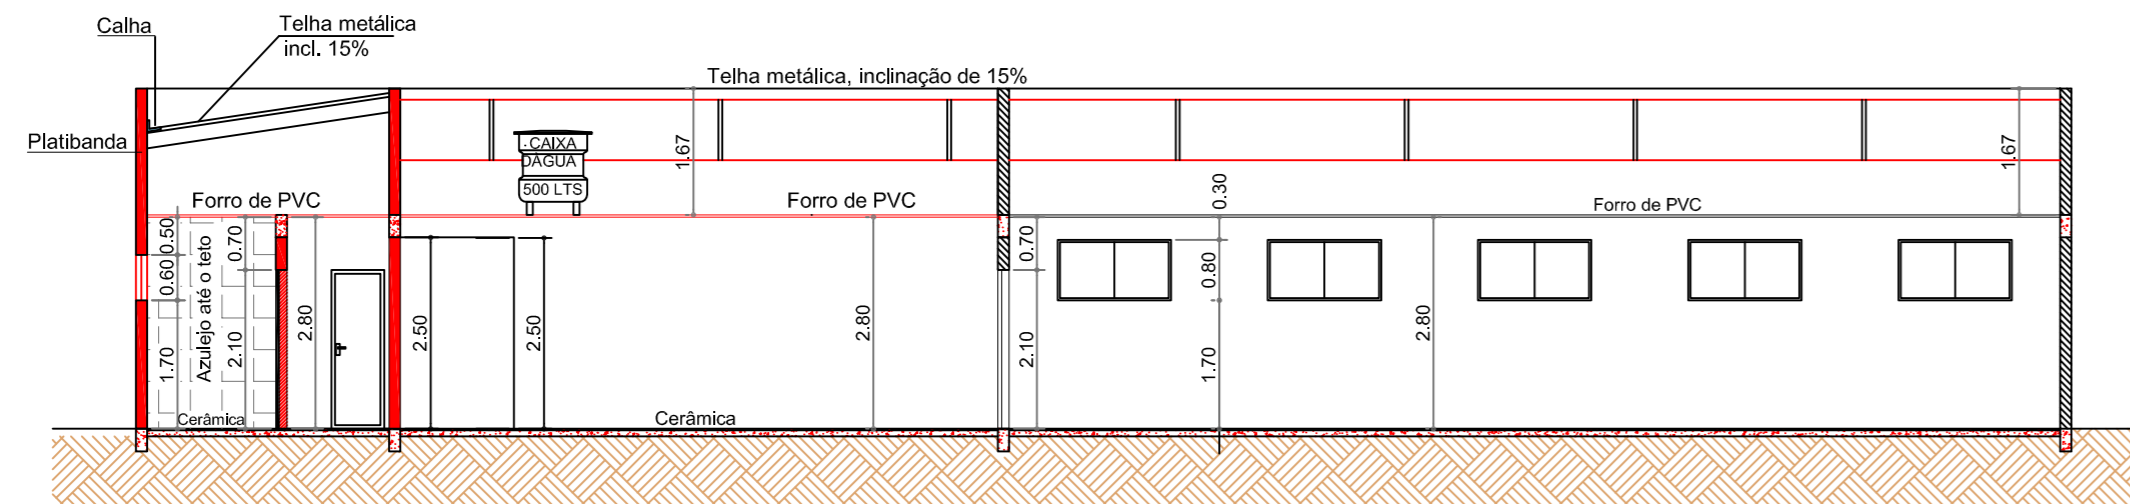

CORTE BB
1:100

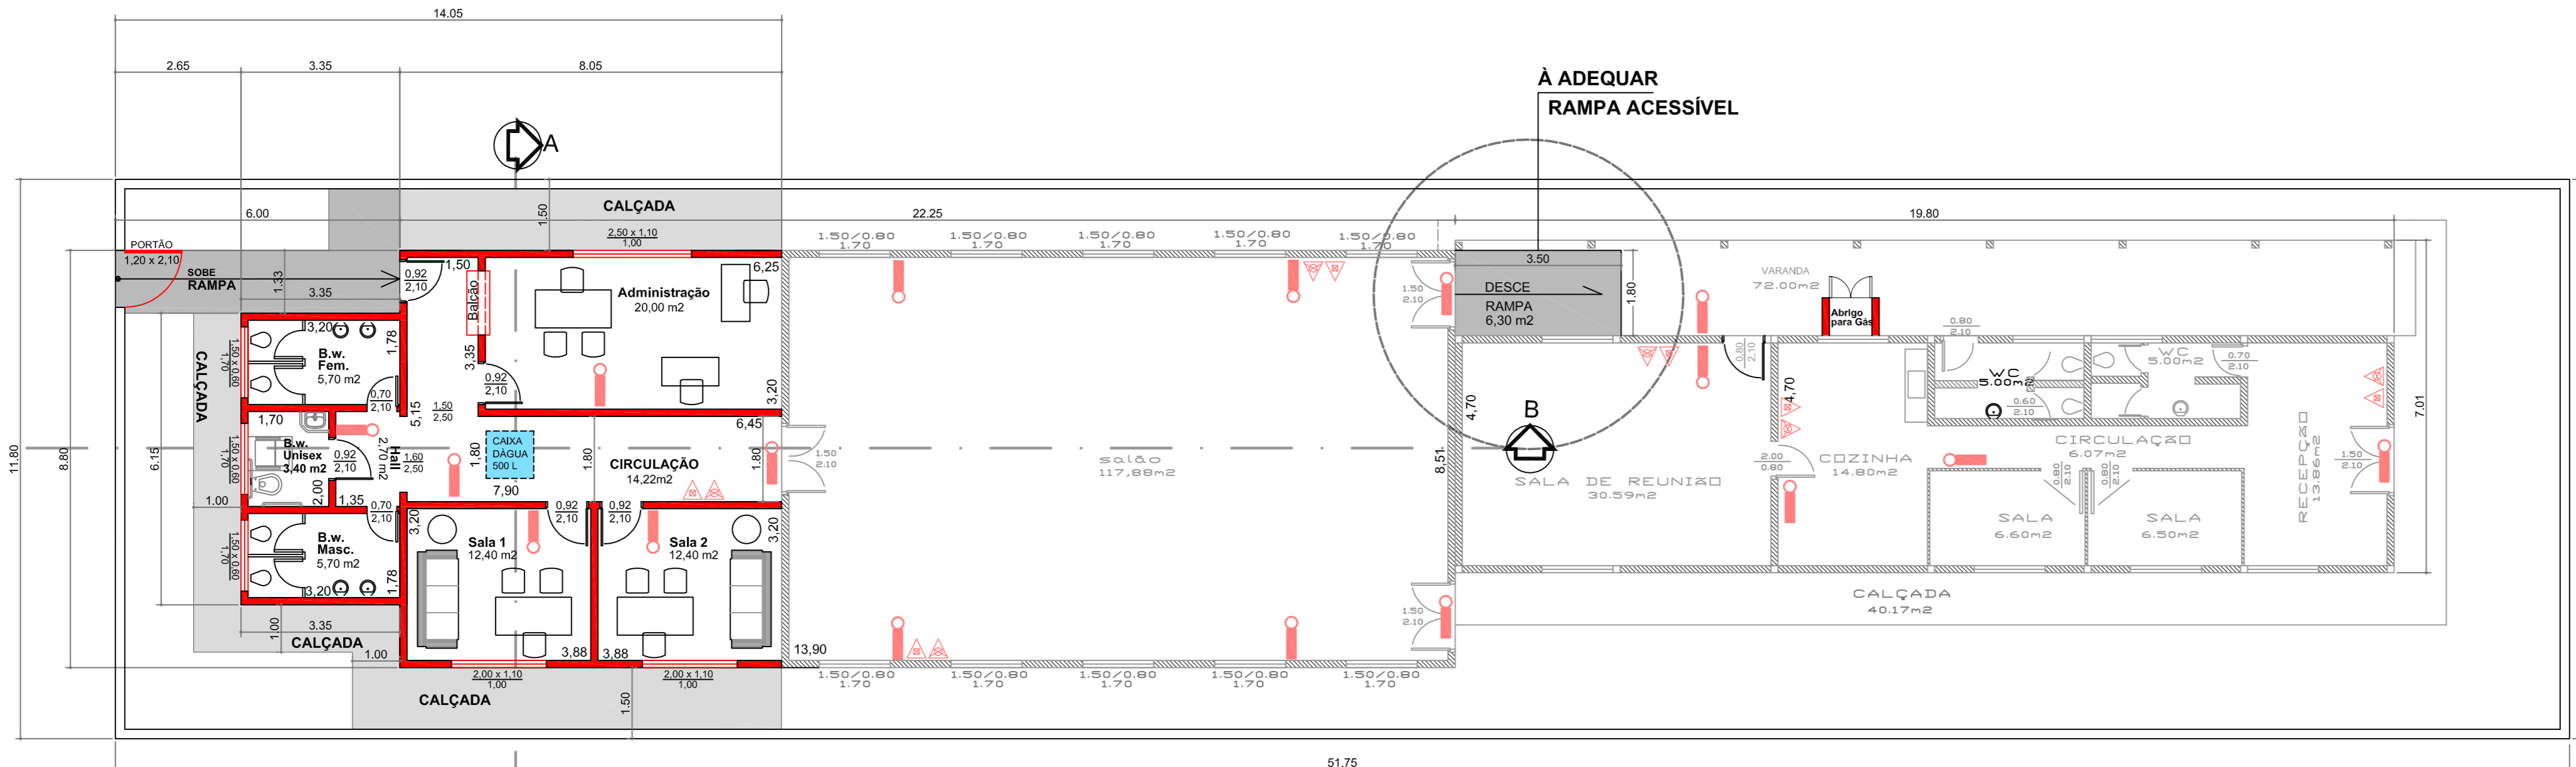

PLANTA - BAIXA
1:100

PROJETO ARQUITETÔNICO	Folha Única
AMPLIAÇÃO OBRA AMPLIAÇÃO DO PRÉDIO DO CRAS DENOMINAÇÃO AV. DAS ARAPONGAS Nº 80 - BAIRRO RECANTO DOS PÁSSAROS ENDEREÇO PREFEITURA MUNICIPAL DE CERQUEIRA CESAR, SP PROPRIETÁRIO	
SITUAÇÃO SEM ESCALA 	
PREFEITURA MUNICIPAL DE CERQUEIRA CÉSAR, SP Prefeito: Diego Augusto Berti Cinto	
ÁREAS EM M² DA AMPLIAÇÃO:..... 91,44 m²	
Data: 09/MAIO/2022	

- COD./COR PEN
- 1. RED RED
- 2. YELLOW 7
- 3. GREEN 7
- 4. CYAN 7
- 5. BLUE 7
- 6. MAGENTA 7
- 7. WHITE 7
- 8. 8 8
- 9. 10 7
- 10. 11 11
- 11. 33 33
- 12. 43 43
- 13. 141 141
- 14. 250 250
- 15. 251 251
- 16. 252 252
- 17. 253 253
- 18. 254 254