


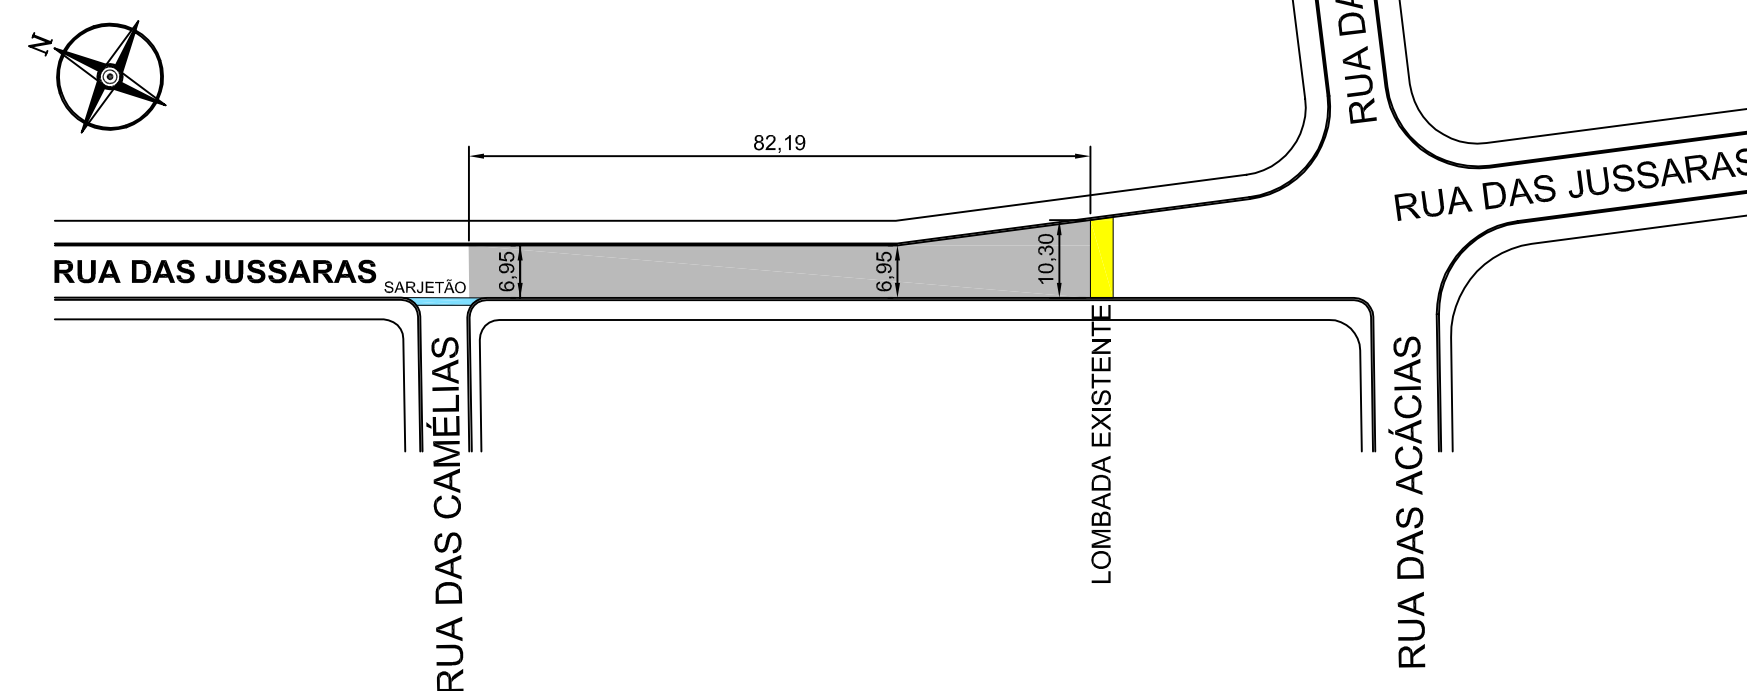


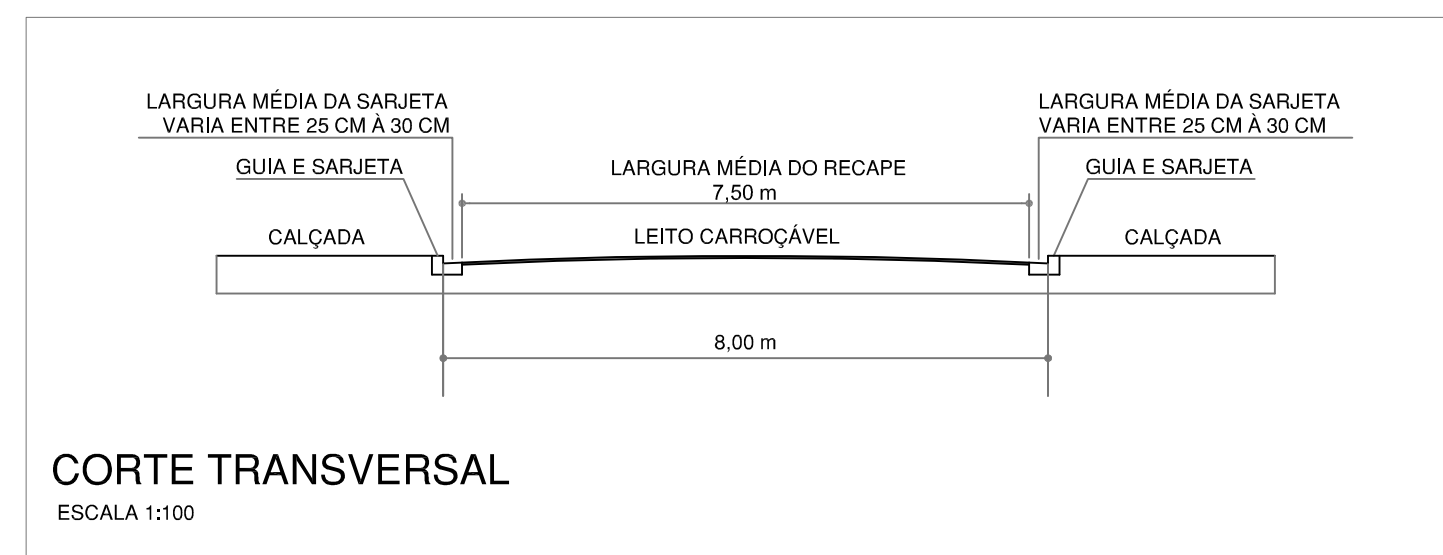


PERFIL TRANSVERSAL - TRECHO DA RUA DAS PRIMAVERAS

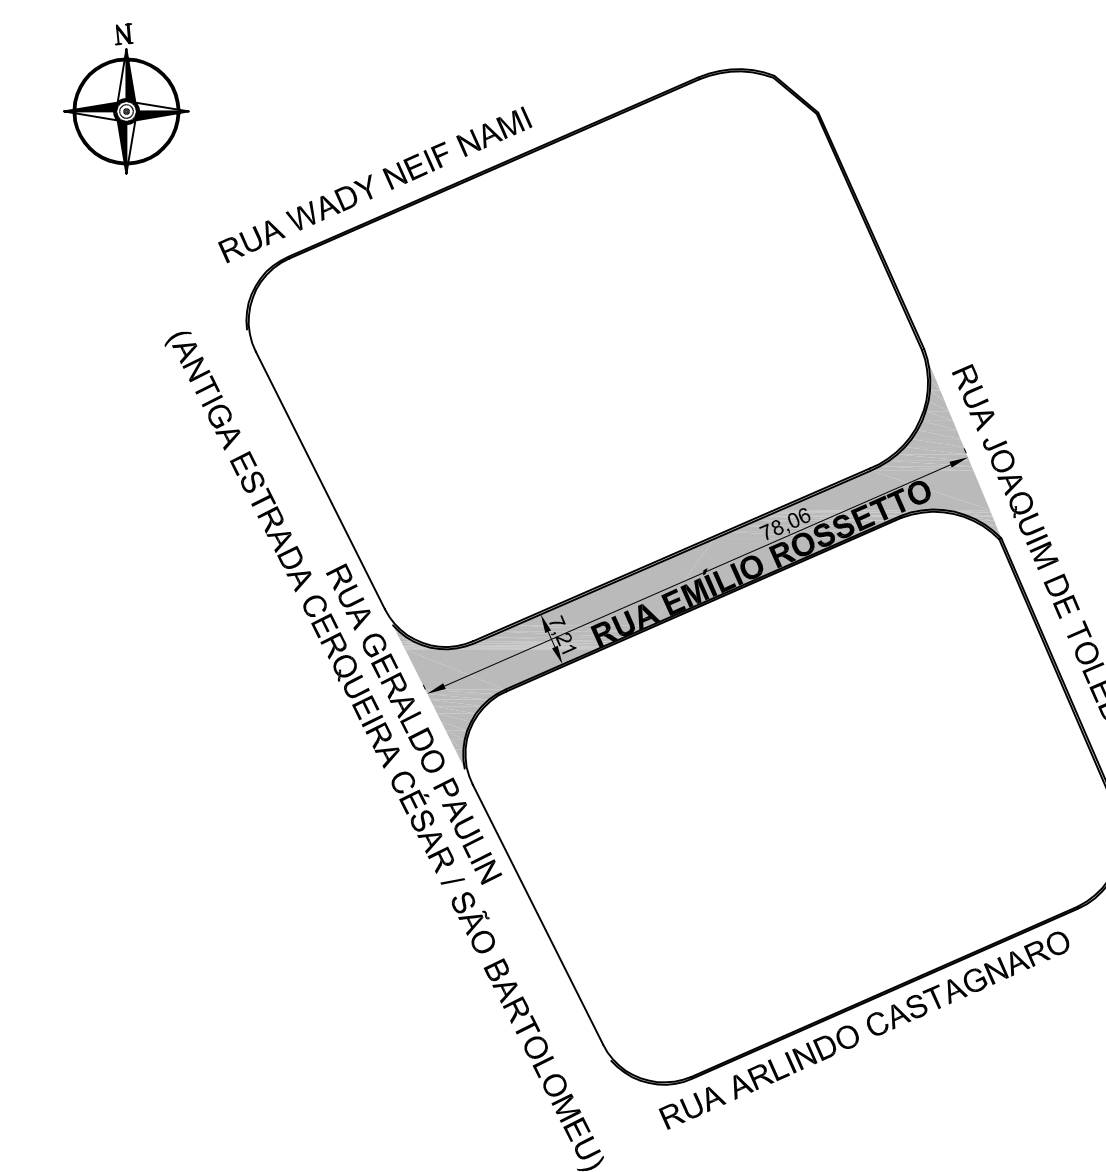

PERFIL TRANSVERSAL - TRECHO DA RUA DAS JUSSARAS

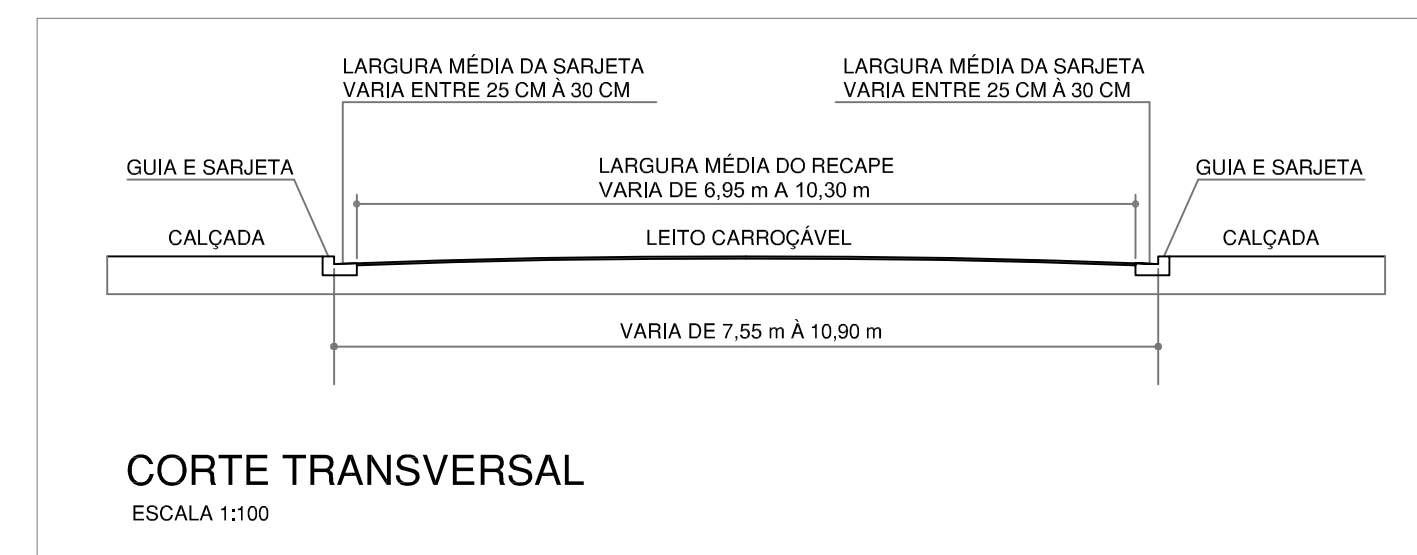

PERFIL TRANSVERSAL - TRECHO DA RUA EMÍLIO ROSSETO

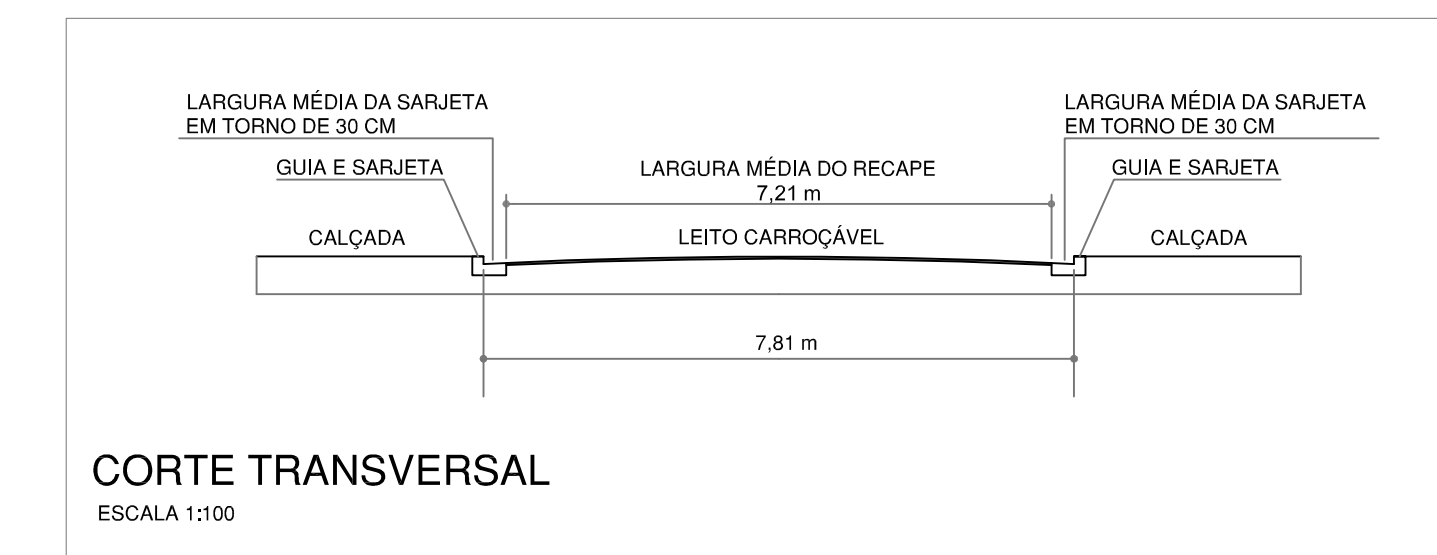

QUANTITATIVO MÉDIO DO RECAPEAMENTO ASFÁLTICO

RUAS	ÁREA MÉDIA TOTAL (m²)
TRECHO DA RUA DAS PRIMAVERAS	1.505,44 m²
TRECHO DA RUA DAS JUSSARAS	613,99 m²
TRECHO DA RUA EMÍLIO ROSSETO	647,71 m²
TOTAL GERAL	2.767,14 m²

Obs. 1: As unidades lineares estão em metros (m).
 Obs. 2: Os valores das cotas de recape das ruas são larguras médias.
 Obs. 3: As cotas das larguras das ruas se referem à largura média dos recapes.

OBSERVAÇÕES

- AS MEDIDAS LINEARES NO DESENHO ESTÃO EM METROS.
- A LARGURA MÉDIA DAS GUIAS/SARJETAS VARIAM AO LONGO DA RUA EM TORNO DE 45 cm.
- A LARGURA MÉDIA DAS SARJETAS VARIAM AO LONGO DA RUA EM TORNO DE 25 CM À 30 CM.
- AS COTAS DAS LARGURAS DA RUAS, NOS DESENHOS, SE REFEREM ÀS LARGURAS MÉDIAS DO RECAPEAMENTO ASFÁLTICO.

LEGENDA

- RECAPEAMENTO ASFÁLTICO À EXECUTAR
- SARJETÕES EXISTENTES

OBRA: RECAPEAMENTO ASFÁLTICO
 LOCAL: TRECHO DA RUA DAS PRIMAVERAS
 TRECHO DA RUA DAS JUSSARAS
 TRECHO DA RUA EMÍLIO ROSSETO
 "BAIRRO JARDIM PRIMAVERA" E "BAIRRO NOVA CERQUEIRA"
 CERQUEIRA CÉSAR, SP

ENGENHEIRO CIVIL

DIEGO AUGUSTO BERTI CINTO
 PREFEITO MUNICIPAL

DATA:
 04 / JUNHO / 2024