



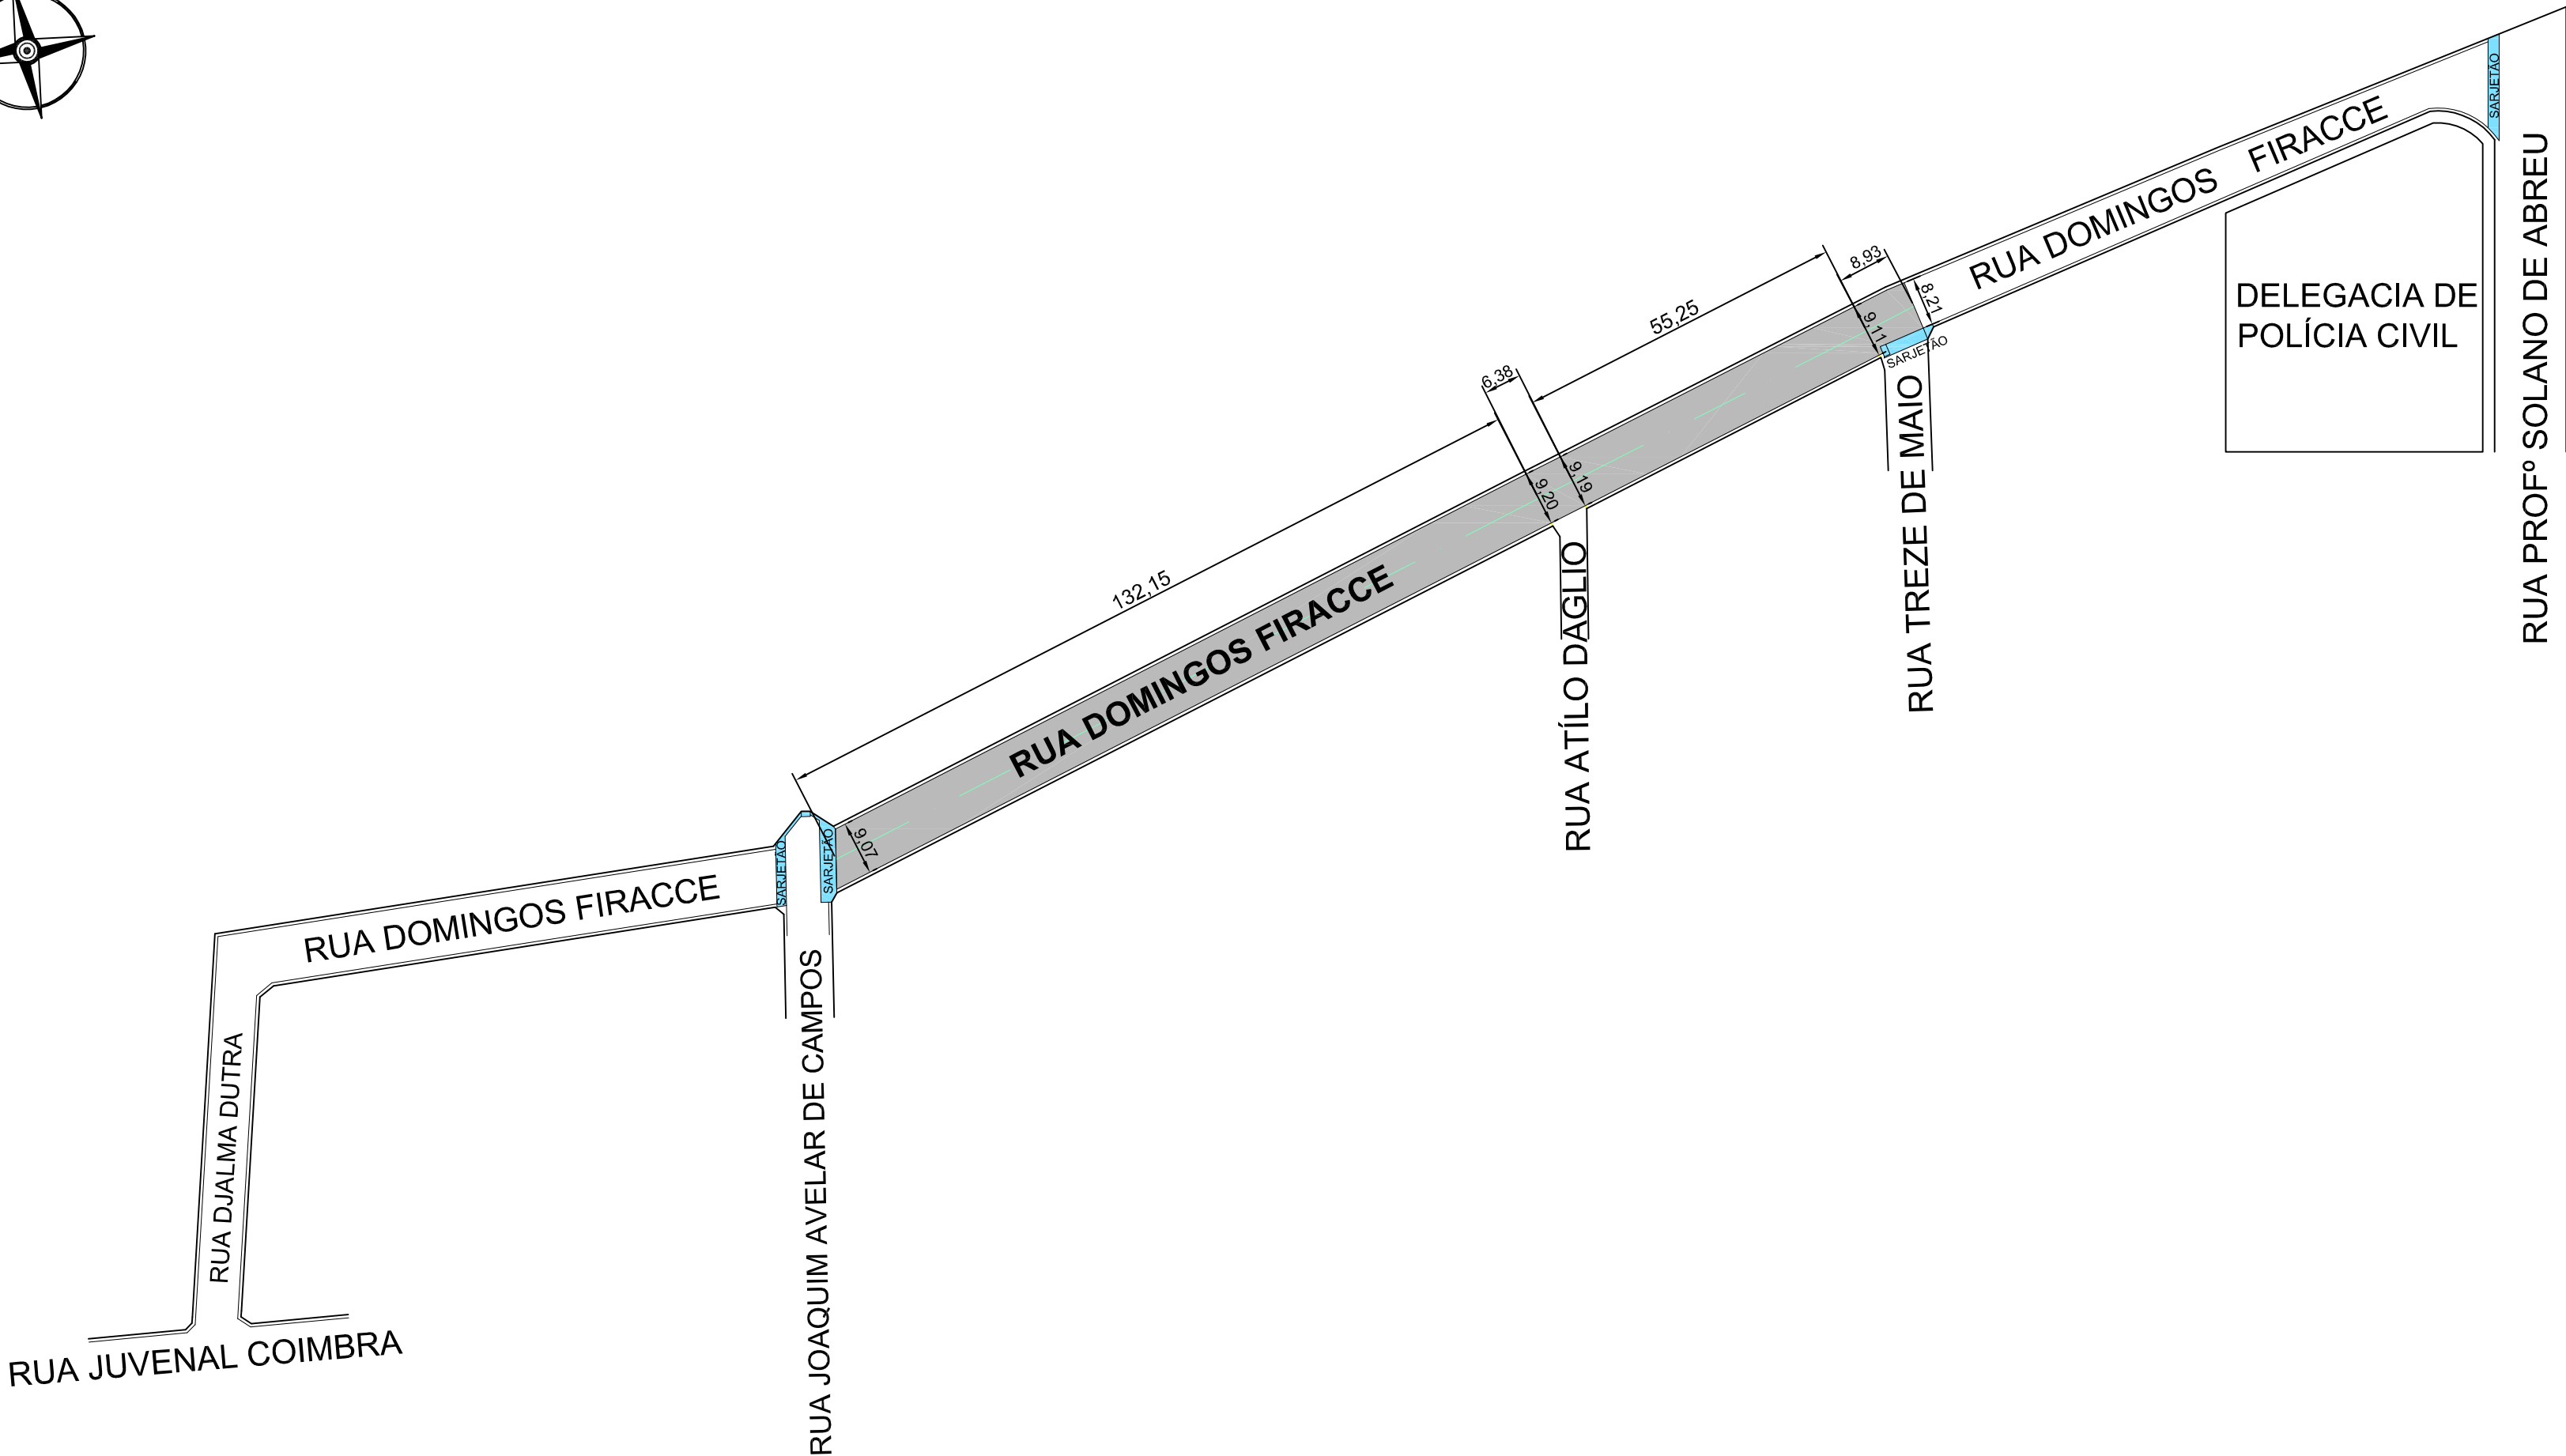

**PERFIL TRANSVERSAL
AO LONGO DO TRECHO DA RUA DOMINGOS FIRACCE**

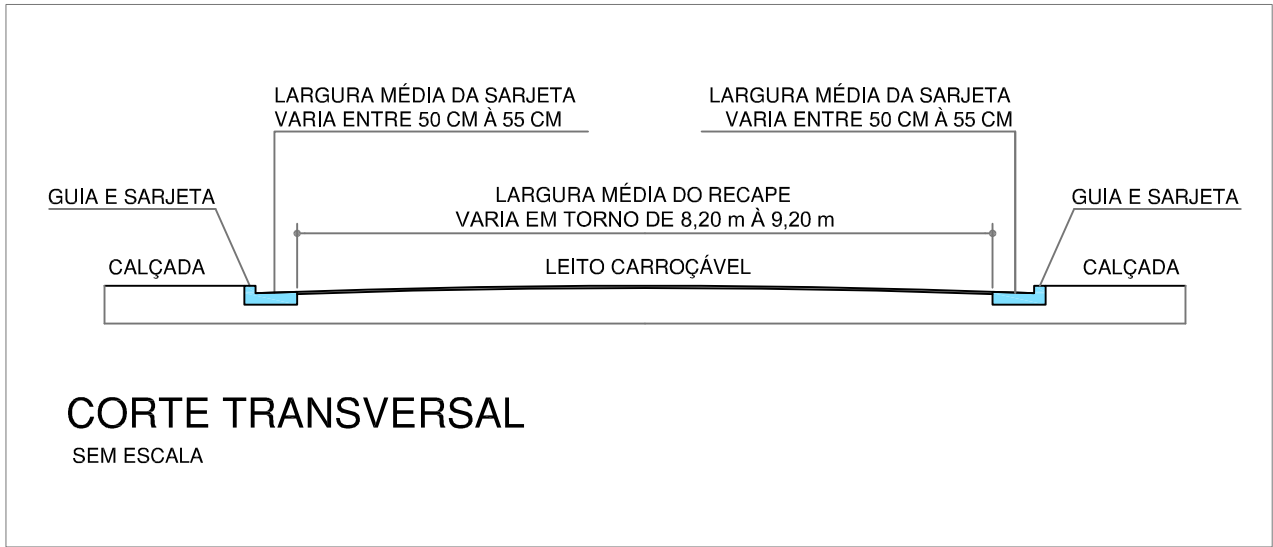

**OBSERVAÇÕES:
EM RELAÇÃO AO TRECHO DA RUA DOMINGOS FIRACCE;**

1. AS MEDIDAS LINEARES NO DESENHO ESTÃO EM METROS.
2. A LARGURA MÉDIA DAS SARJETAS VARIAM AO LONGO DAS RUAS EM TORNO DE 50 CM À 55 CM.
4. AS COTAS DAS LARGURAS DA RUAS, NOS DESENHOS, SE REFEREM ÀS LARGURAS MÉDIAS DO RECAPEAMENTO ASFÁLTICO.

LEGENDA

RECAPEAMENTO ASFÁLTICO À EXECUTAR



SARJETÕES EXISTENTES



QUANTITATIVO MÉDIO DO RECAPEAMENTO ASFÁLTICO

RUA	ÁREA MÉDIA TOTAL (m²)
TRECHO DA RUA DOMINGOS FIRACCE	1.844,83 m²

Obs. 1: As unidades lineares estão em metros (m).
Obs. 2: Os valores das cotas de recape das ruas são larguras médias.
Obs. 3: As cotas das larguras das ruas se referem à largura média dos recapes.

PREFEITURA MUNICIPAL DE CERQUEIRA CÉSAR, SP		FOLHA 1 DE 2
		ESCALA DO DESENHO 1:1000
OBRA: RECAPEAMENTO ASFÁLTICO		
LOCAL: TRECHO DA RUA DOMINGOS FIRACCE; BAIRRO: CENTRO CERQUEIRA CÉSAR, SP		
MAURO ROBERTO BOGADO DA CUNHA ENGENHEIRO CIVIL CREA SP: 0605206262	DIEGO AUGUSTO BERTI CINTO PREFEITO MUNICIPAL	ART: 2620252162588
		DATA: DEZEMBRO / 2025